


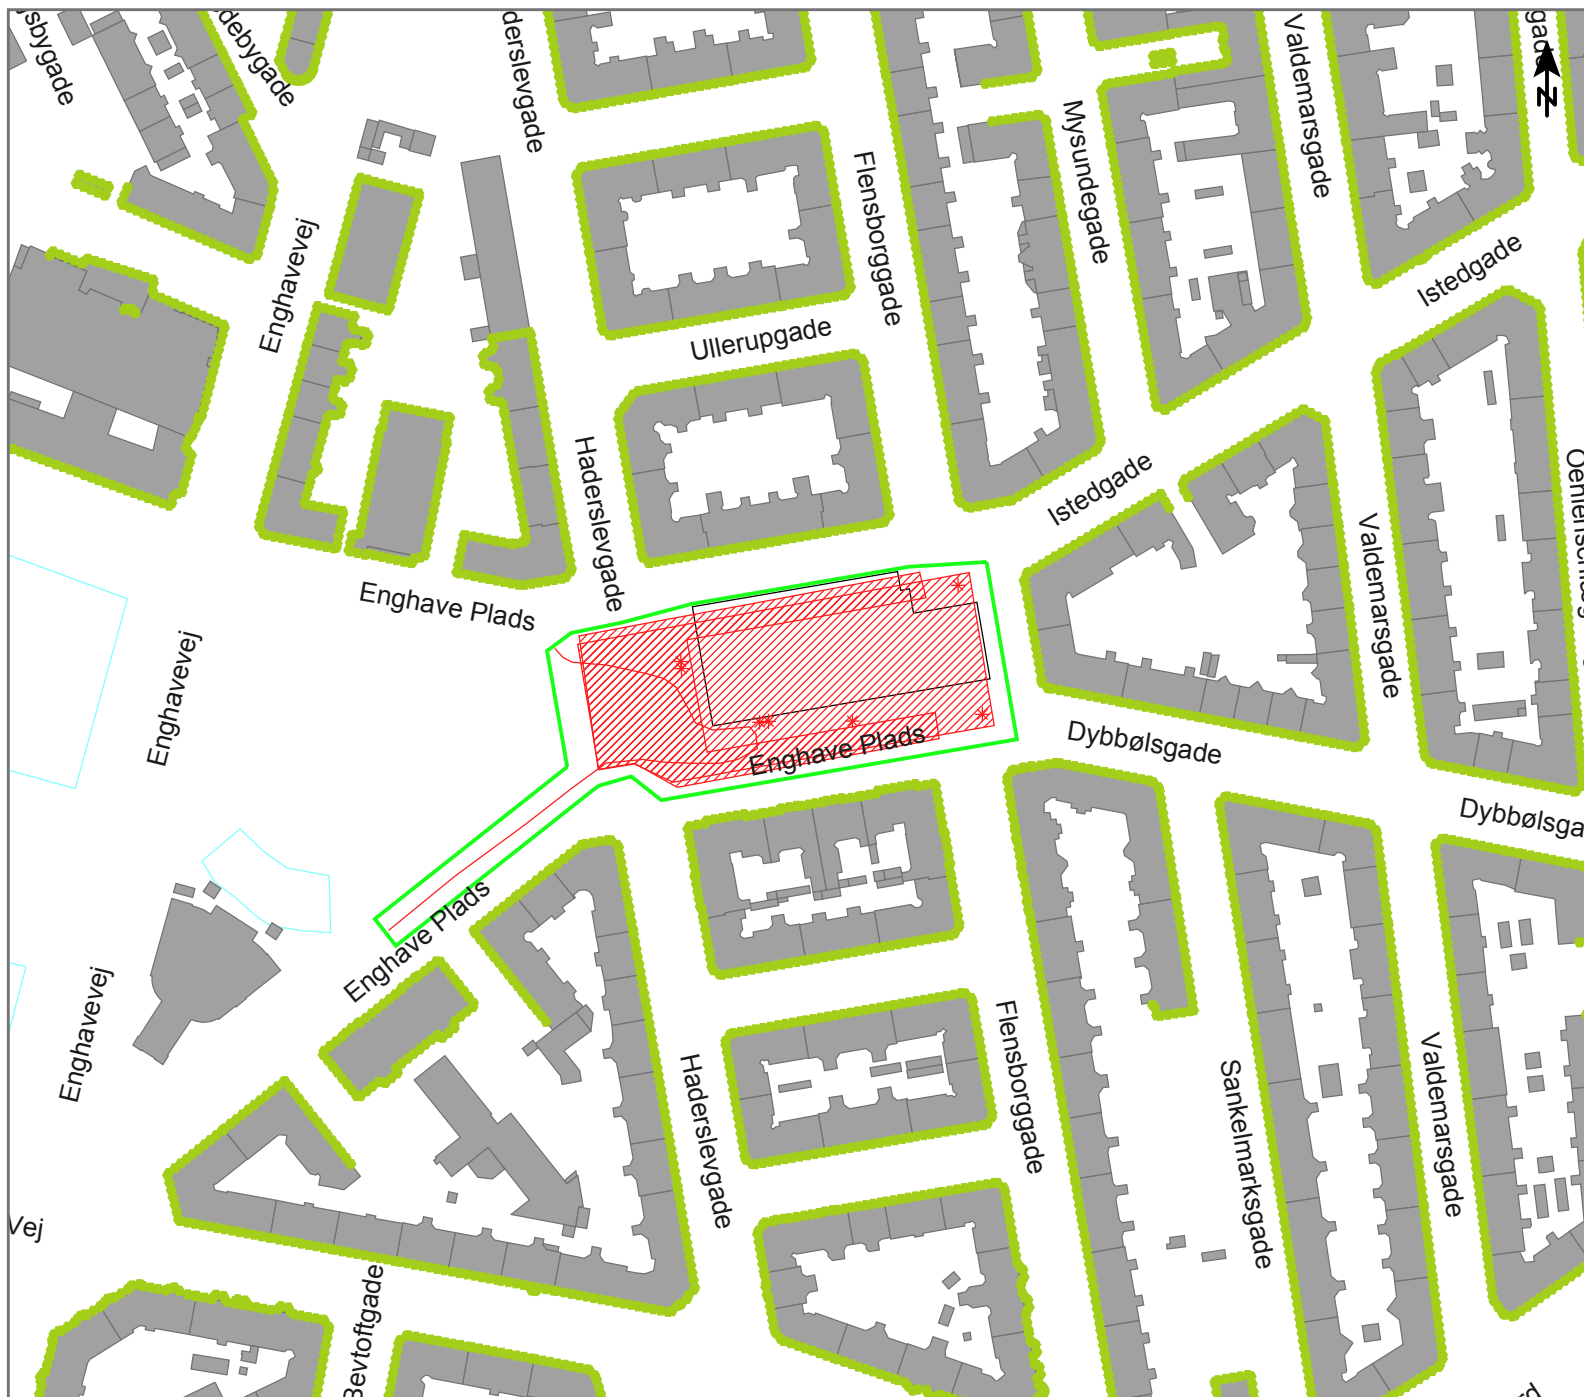

Anlægsarbejde på Enghave Plads (Ehp)

Støjdbredelse fra:
Fase 2-1. Udgravning under topdæk. Nat


Scenarie:
1x Vandbehandlingsanlæg, LWA = 85 dB

Højest belastede facade: 49 dB(A)


Målforskel 1 : 2000



Facadestøjniveau
LAeq, 1t [dB(A)] - 7,5 m.o.t.

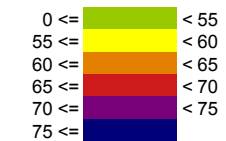


Signaturer

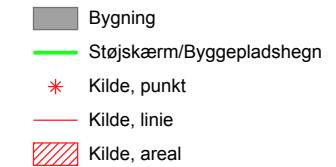

Dok. nr. : MCW-3-COO-EIA-GEN-REP-001
: Bilag 001.Ehp.2-1 nat
Dato : 04.04.2014
Udført af : TSOL
Kontr. : KLHA
Godk. : UVA

Enghave Plads. Fase 2-1. Udgravning under topdæk. Nat

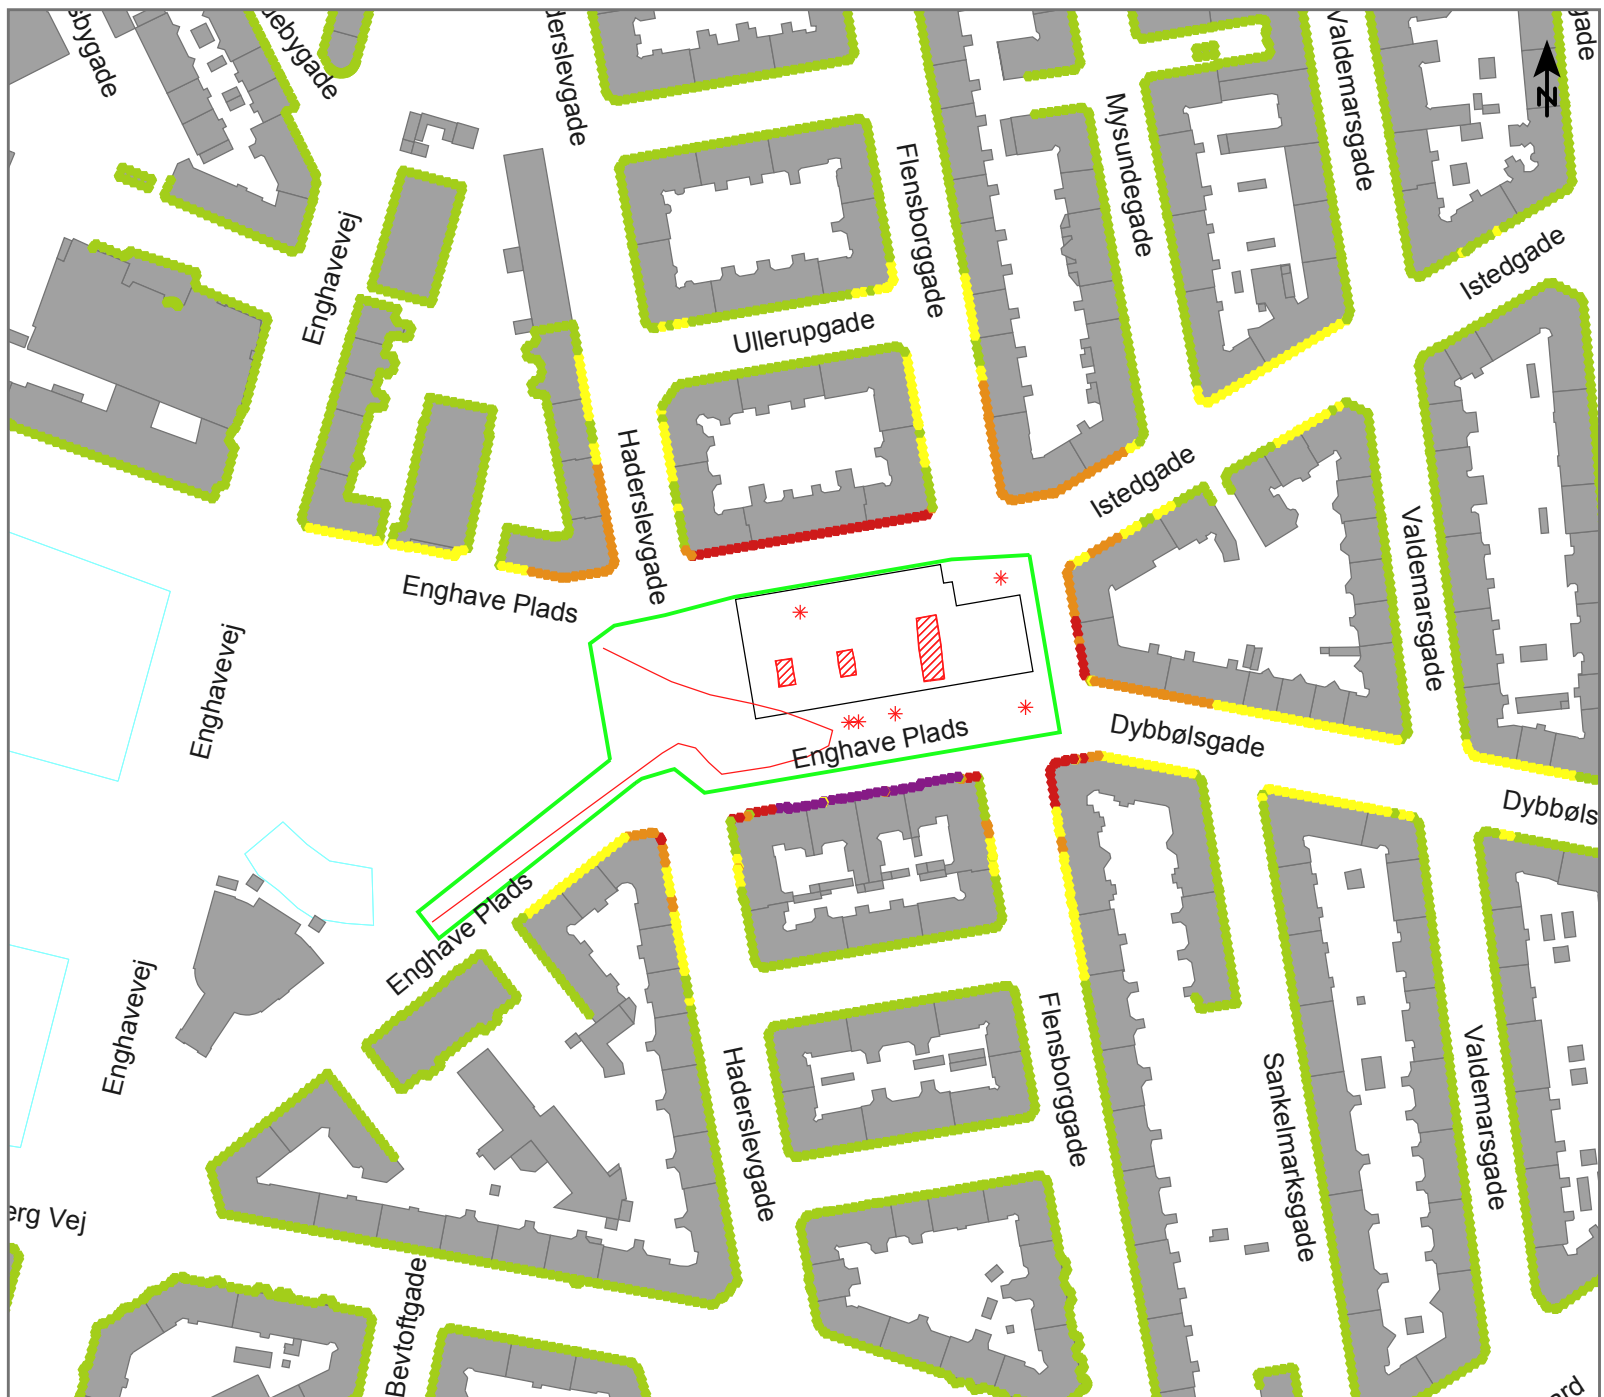

Anlægsarbejde på Enghave Plads (Ehp)

Støjubredelse fra:
Fase 2-2. Støbning og afstivning under topdæk. Aften

Scenarie:

1x Tårnkran, LWA = 98 dB
1x Gravemaskine (stor), LWA = 105 dB (50%)
Gravemaskine (lille i skakt), LWA = 100 dB (pr. hul)
1x Betonpumpe, LWA = 107 dB
1x Betonbil (afslæning), LWA = 97 dB
1x Betonbil, 60,7 dB/m (2 pr. time)
1x Vandbehandlingsanlæg, LWA = 85 dB
1x Ventilationsanlæg, LWA = 83 dB
Håndværktøj, LWA = 85 dB (pr. hul)

Højest belastede facade: 74 dB(A)

Målforhold 1 : 2000




Facadestøjniveau

$L_{Aeq, 1t} [dB(A)] - 7,5 \text{ m.o.t.}$




Signaturer

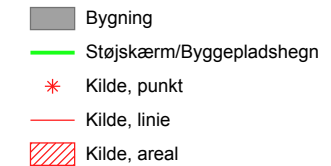

Dok. nr. : MCW-003-COO-EIA-GEN-REP-001
: Bilag 001.Ehp.2-2 aften
Dato : 04.04.2014
Udført af : TSOL
Kontr. : KLHA
Godk. : UVA

Enghave Plads. Fase 2-2. Støbning og afstivning under topdæk. Aften

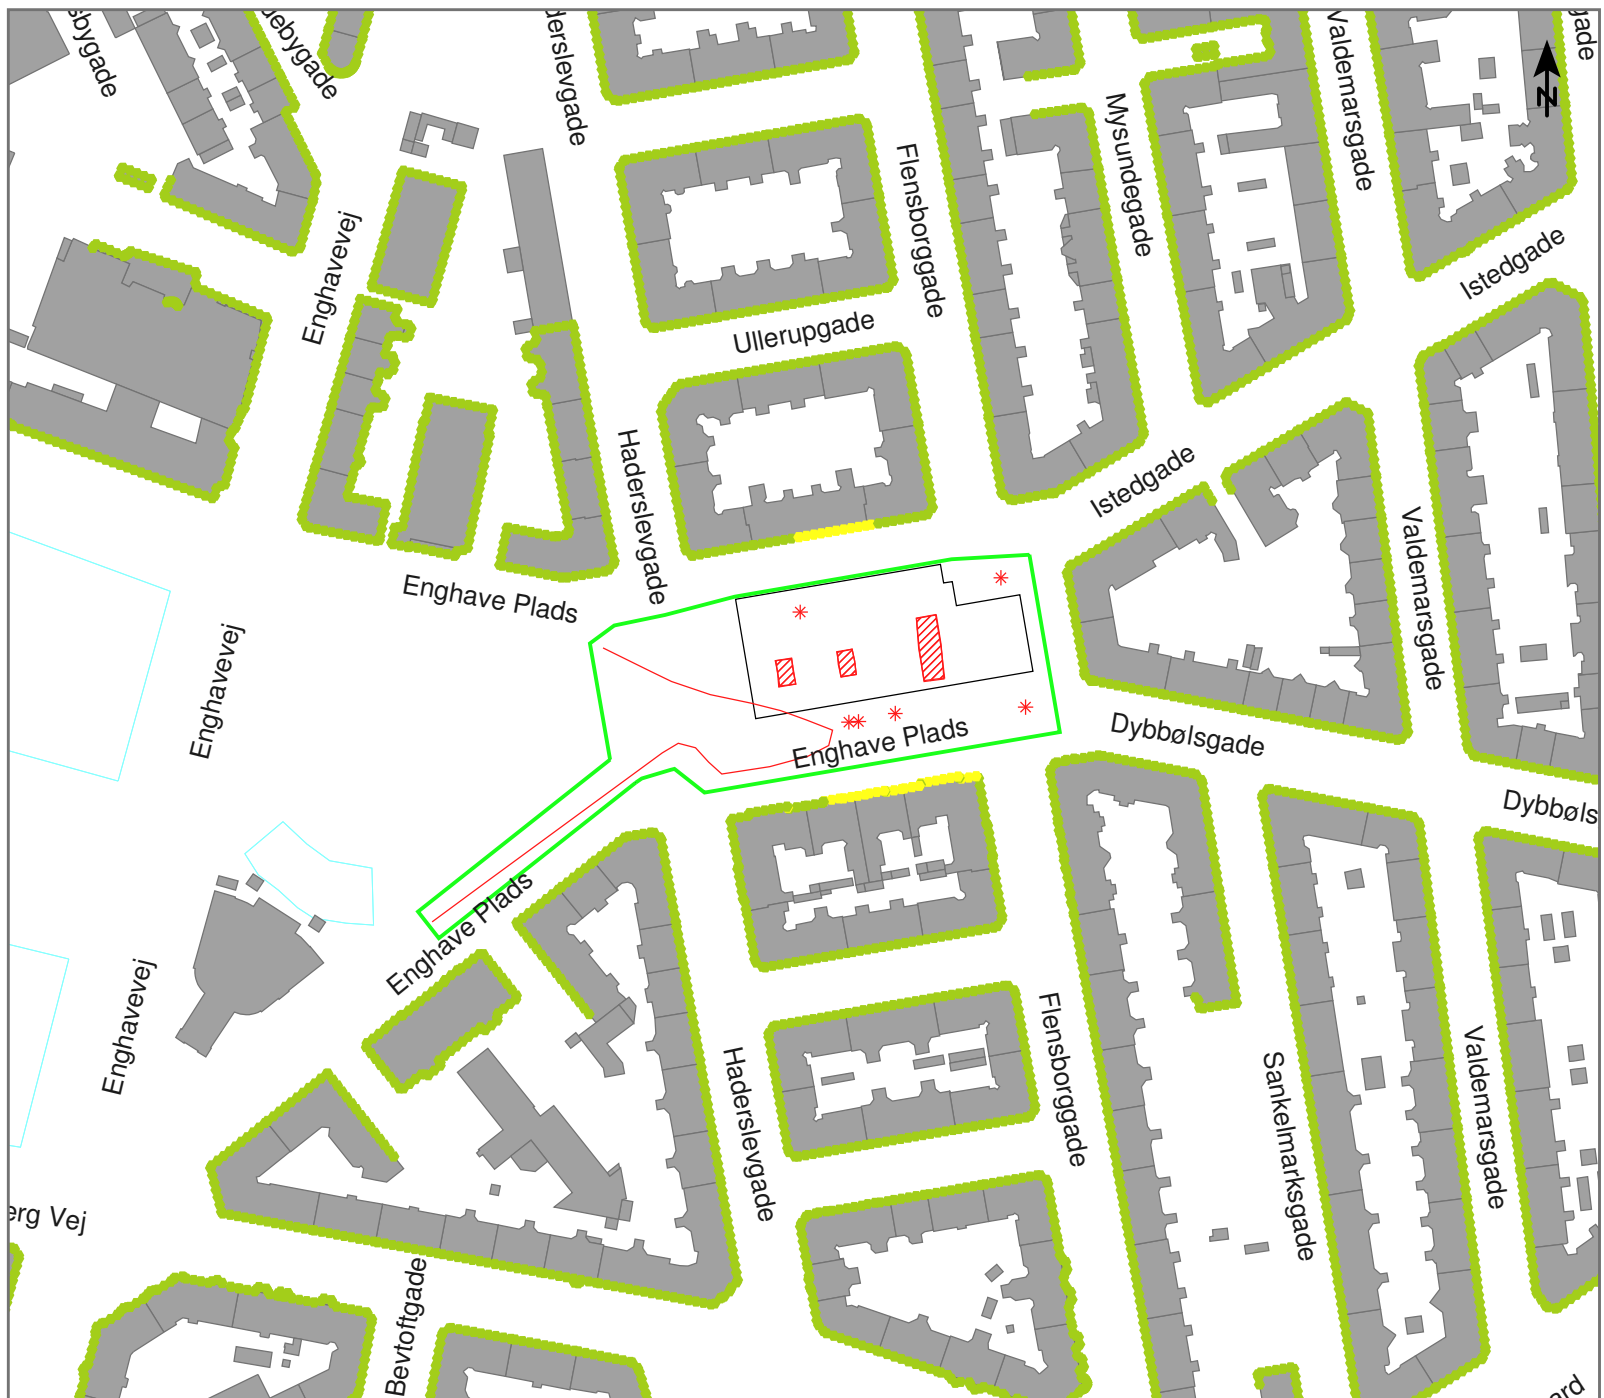

Anlægsarbejde på Enghave Plads (Ehp)

Støjdbredelse fra:
Fase 2-2. Støbning og afstivning under topdæk. Nat.


Scenarie:
Gravemaskine (lille i skakt), LWA = 100 dB (pr. hul)
1x Vandbehandlingsanlæg, LWA = 85 dB
1x Ventilationsanlæg, LWA = 83 dB
Håndværktøj, LWA = 85 dB (pr. hul)

Højest belastede facade: 56 dB(A)


Målforhold 1 : 2000



Facadestøjniveau
LAeq, 1t [dB(A)] - 7,5 m.o.t.

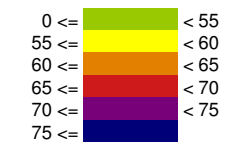


Signaturer

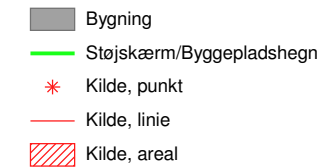

Dok. nr. : MCW-003-COO-EIA-GEN-REP-001
: Bilag 001.Ehp.2-2 nat
Dato : 07.04.2014
Udført af : TSOL
Kontr. : KLHA
Godk. : UVA

Enghave Plads. Fase 2-2. Støbning og afstivning under topdæk. Nat

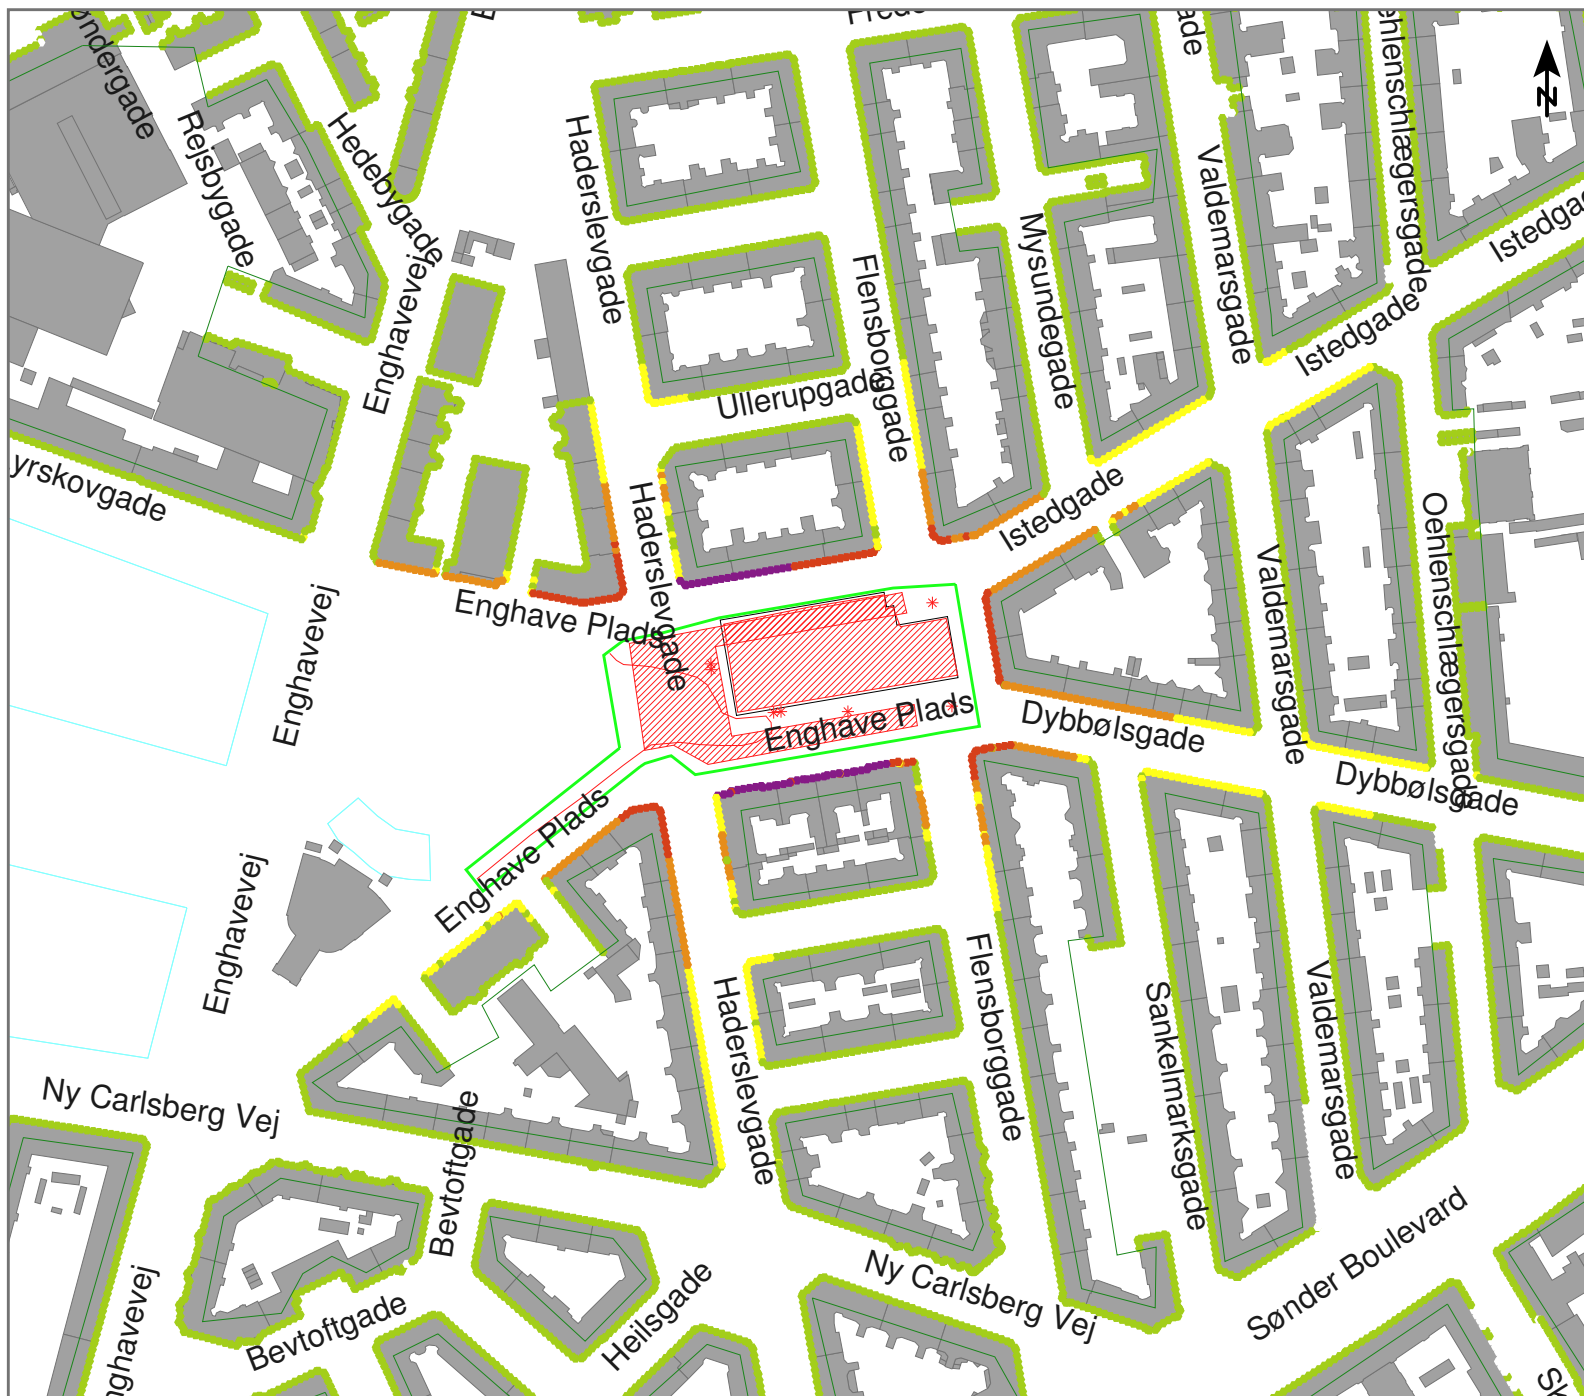

Anlægsarbejde på Enghave Plads (Ehp)


Støjubredelse fra:
Fase 3-1. Støbning under topdæk. Dag.

Scenarie:

1x Tårnkran, LWA = 98 dB(A)
1x Gaffeltruck, LWA = 100 dB
2x Betonpumpe, LWA = 107 dB
2x Betonbil (afæsning), LWA = 97 dB
1x Betonbil (kørsel), LWA = 60,7 dB/m (4 pr. time)
1x Vandbehandlingsanlæg, LWA = 85 dB
1x Ventilationsanlæg, LWA = 83 dB
Håndværktøj, LWA = 85 dB (pr. hul)


Højest belastede facade: 73 dB(A)

Målforhold 1 : 2500

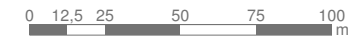

Facadestøjniveau

L_{Aeq} [dB(A)] - 7,5 m.o.t.

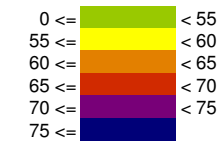


Signaturer

- Bygning
- Støjskærm/Byggepladshegn
- Facade, højest belastede
- Kilde, punkt
- Kilde, linie
- Kilde, areal

Dok. nr. : MCW-3-COO-EIA-GEN-REP-001
: Bilag 001.Ehp.3-1 dag
Dato : 07.04.2014
Udført af : TSOL
Kontr. : LRVI
Godk. : UVA

Enghave Plads. Fase 3-1. Støbning under topdæk. Dag

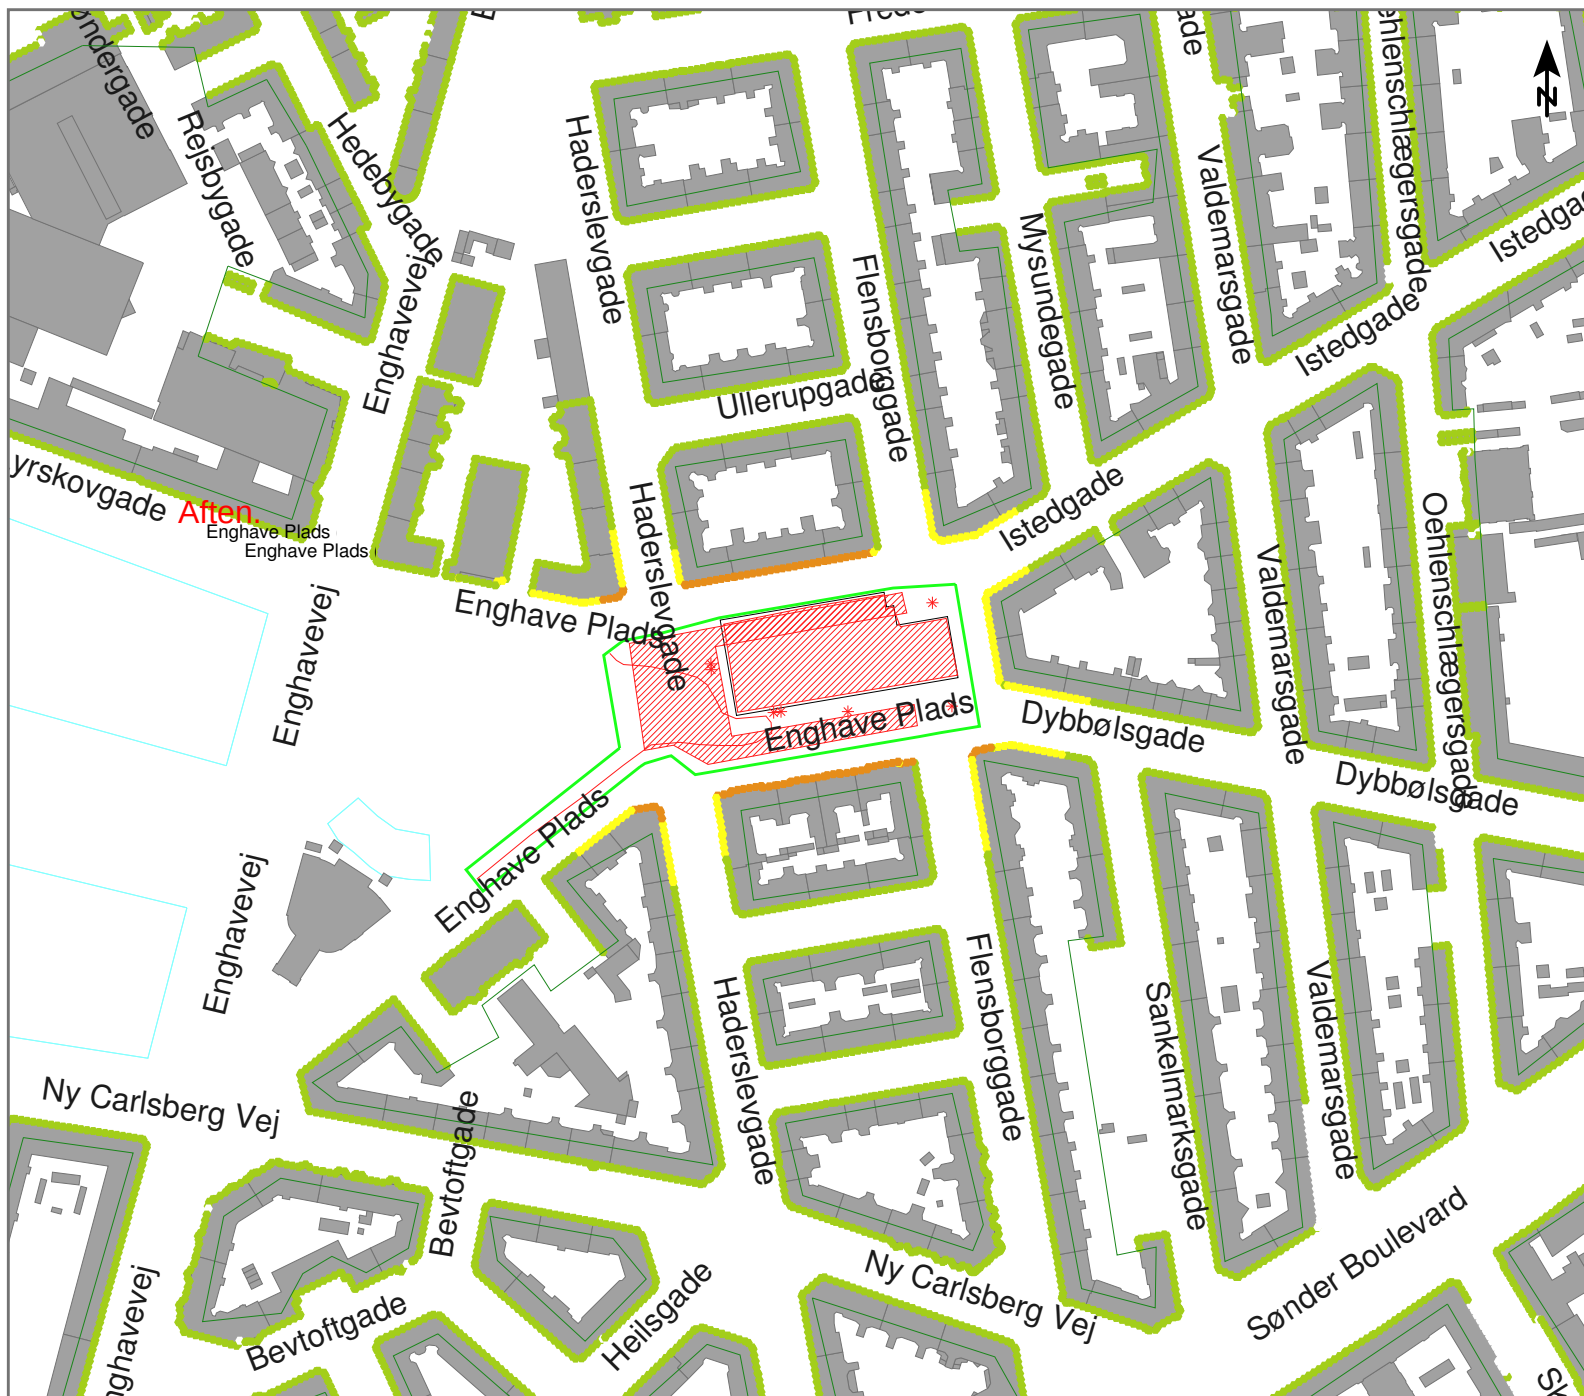


Anlægsarbejde på Enghave Plads (Ehp).

Støjubredelse fra:
Fase 3-1. Støbning under topdæk. Aften.


Scenarie:
1x Tårnkran, LWA = 98 dB(A)
1x Gaffeltruck, LWA = 100 dB
1x Vandbehandlingsanlæg, LWA = 85 dB
1x Ventilationsanlæg, LWA = 83 dB
Håndværktøj, LWA = 85 dB (pr. hul)

Højest belastede facade: 64 dB(A)

Målforhold 1 : 2500

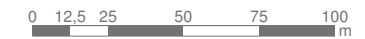

Facadestøjniveau
LAeq [dB(A)] - 7,5 m.o.t.

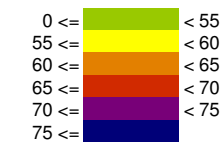


Signaturer

- Bygning
- Støjskærm/Byggepladshegn
- Facade, højest belastede
- Kilde, punkt
- Kilde, linie
- Kilde, areal

Dok. nr. : MCW-3-COO-EIA-GEN-REP-001
: Bilag 001.Ehp.3-1 aften
Dato : 07.04.2014
Udført af : TSOL
Kontr. : LRVI
Godk. : UVA

Enghave Plads. Fase 3-1. Støbning under topdæk. Aften

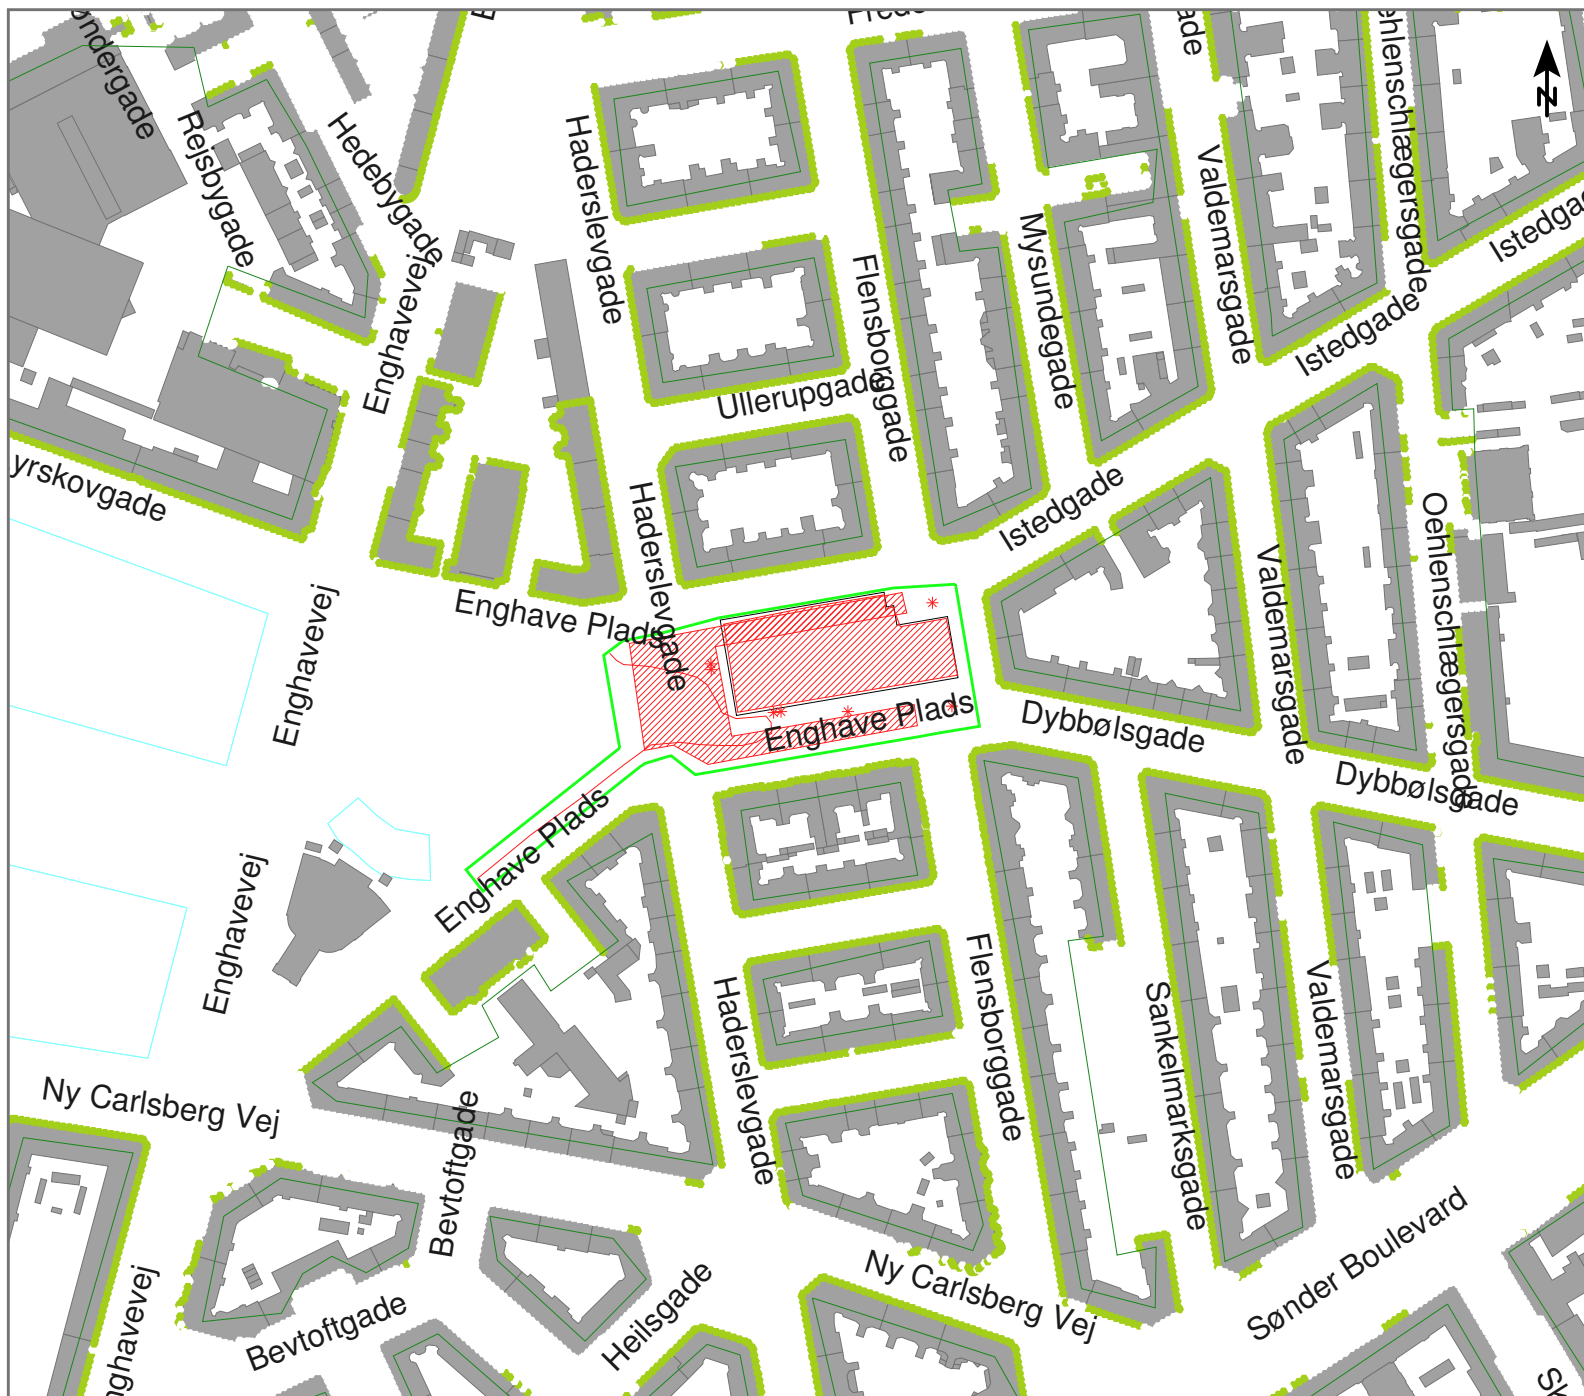


Anlægsarbejde på Enghave Plads (Ehp).

Støjudbredelse fra:
Fase 3-1. Støbning under topdæk. Nat


Scenarie:
1x Vandbehandlingsanlæg, LWA = 85 dB
1x Ventilationsanlæg, LWA = 83 dB
Håndværktøj, LWA = 85 dB (pr. hul)

Højest belastede facade: 52 dB(A)

Målforskel 1 : 2500

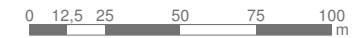


Facadestøjniveau
L_{Aeq} [dB(A)] - 7,5 m.o.t.

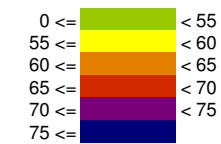

Signaturer

- Bygning
- Støjskærm/Byggepladshegn
- Facade, højest belastede
- Kilde, punkt
- Kilde, linie
- Kilde, areal

Dok. nr. : MCW-3-COO-EIA-GEN-REP-001
: Bilag 001.Ehp.3-1 nat
Dato : 07.04.2014
Udført af : TSOL
Kontr. : LRVI
Godk. : UVA

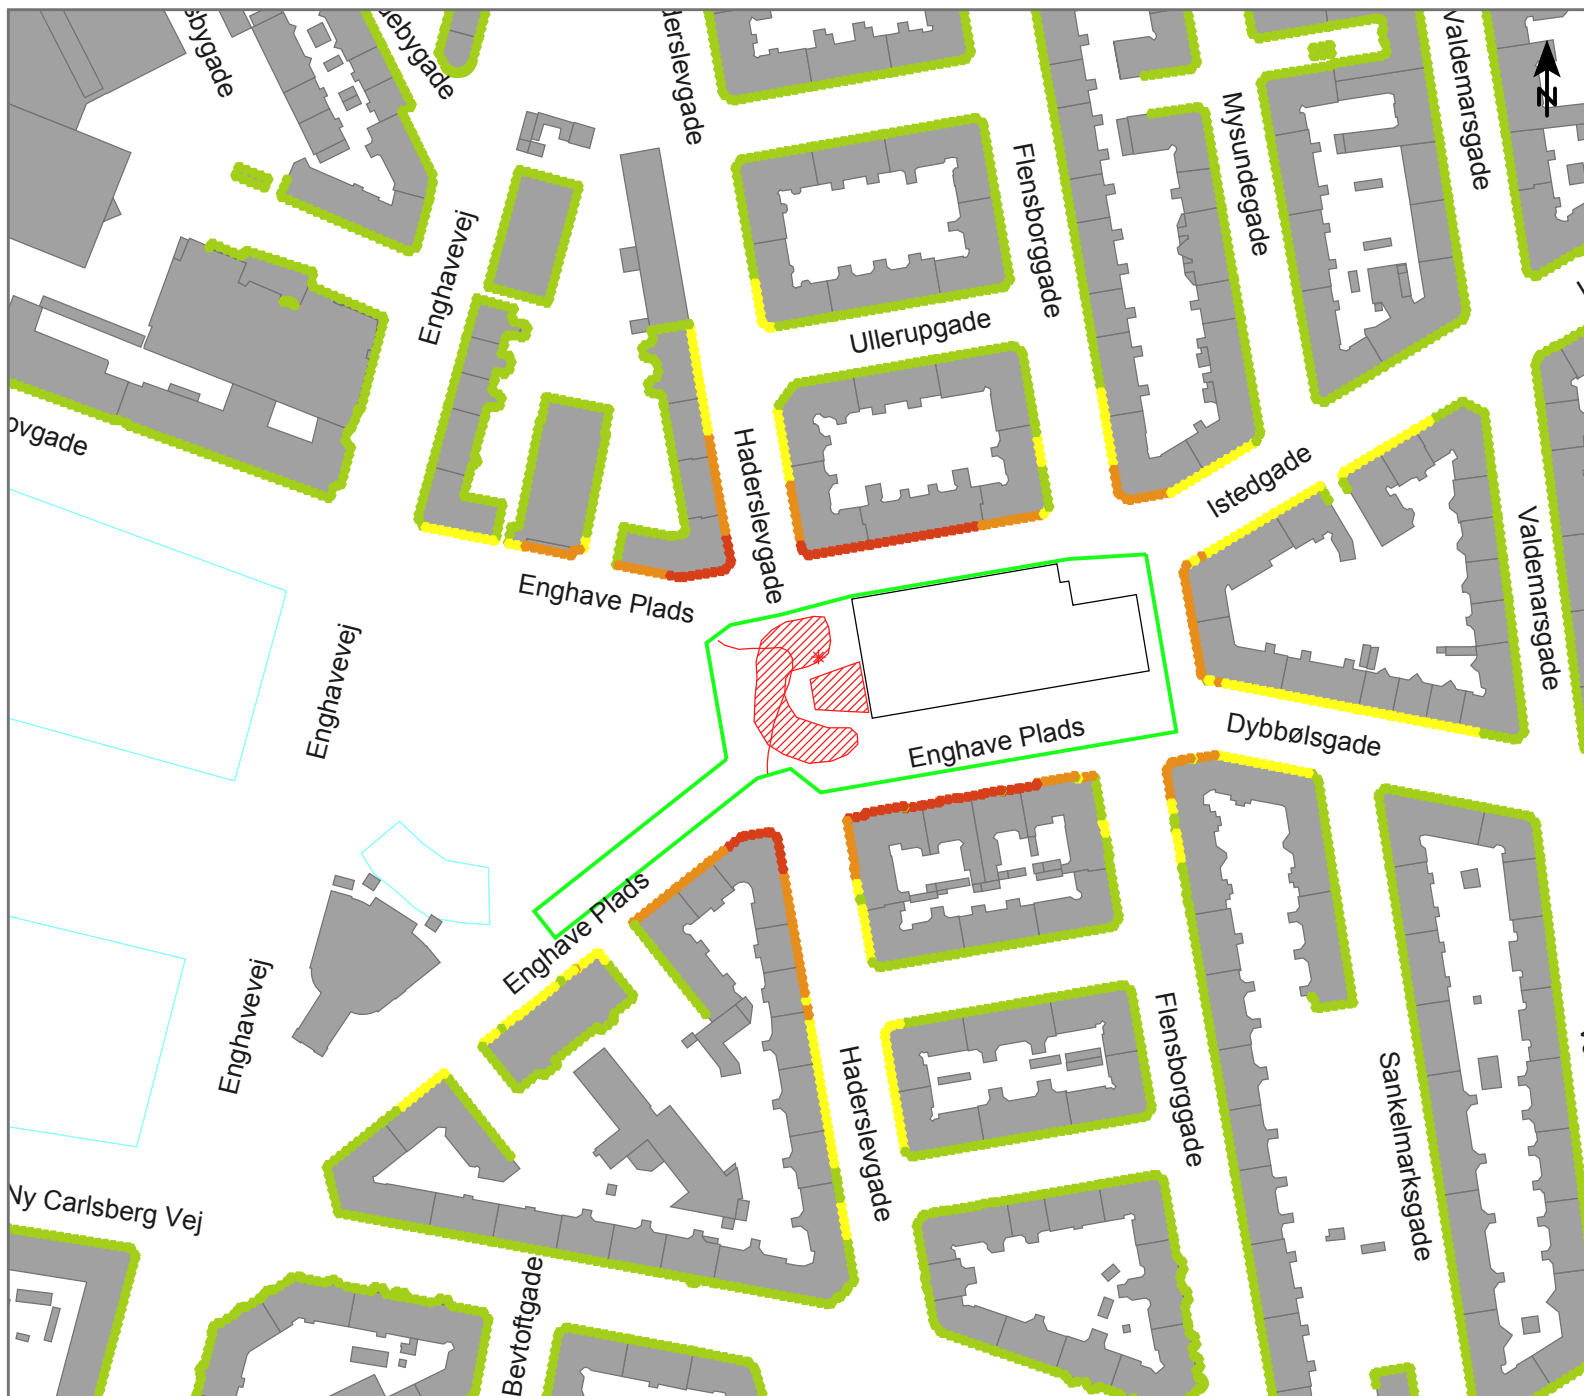

Anlægsarbejde på Enghave Plads (Ehp)

Støjubedrelse fra:
Fase 3-2. Udgravning til udvendig trappe. Dag.


Scenario:
1x Mobilkran, LWA = 100 dB
1x Gaffeltruck, LWA = 102 dB
1x Gravemaskine (stor), LWA = 106 dB
1x Jordkørsel, LWA = 60,7 dB/m (3 pr. time)

Højest belastede facade: 69 dB(A)


Målforskel 1 : 2000



Facadestøjniveau
LAeq, 1t [dB(A)] - 7,5 m.o.t.

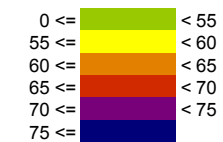


Signaturer

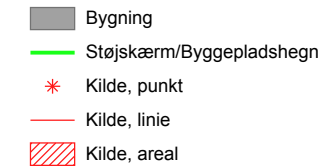

Dok. nr. : MCW-3-COO-EIA-GEN-REP-001
Bilag 001.Ehp.3-2 dag
Dato : 04.04.2014
Udført af : TSOL
Kontr. : KLHA
Godk. : UVA

Enghave Plads. Fase 3-2. Udgravning til udvendig trappe. Dag

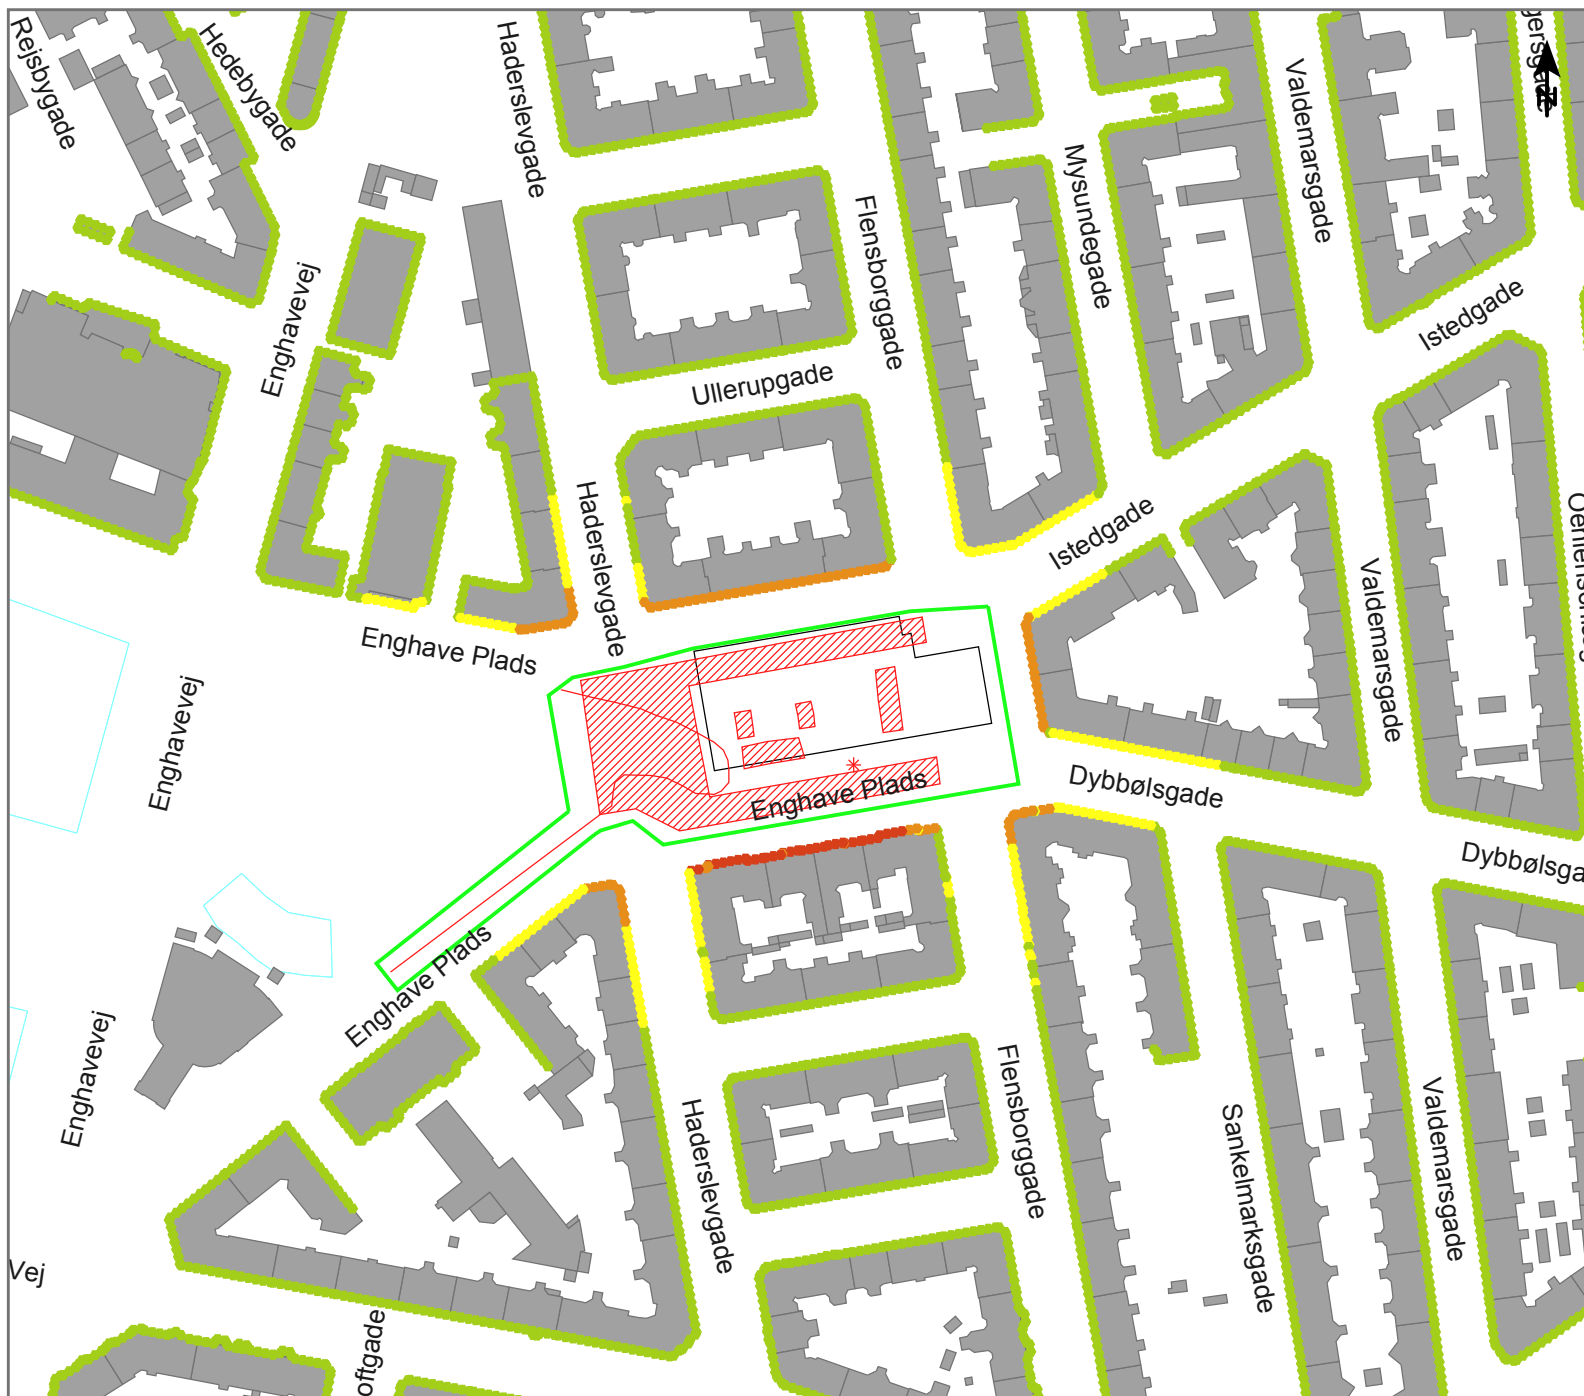

Anlægsarbejde på Enghave Plads (Ehp)

Støjdbredelse fra:
Fase 4-1. Montering af elektriske og mekaniske
installationer i stationsboksen. Dag.

Scenarie:

1x Tårnkran, LWA = 98 dB

1x Mobilkran, LWA = 100 dB

1x Gaffeltruck, LWA = 102 dB

1x Lastbilkørsel, LWA = 60,7 dB/m (1 pr. time)

Håndværktøj, LWA = 85 dB (pr. hul)


Højest belastede facade: 66 dB(A)

Målforskel 1 : 2000



Facadestøjniveau

L_{Aeq}, 1t [dB(A)] - 7,5 m.o.t.

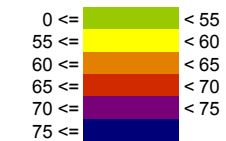

Signaturer

Bygning

Støjskærm/Byggepladshegn


Kilde, punkt

Kilde, linie

Kilde, areal

Dok. nr. : MCW-3-COO-EIA-GEN-REP-001
: Bilag 001.Ehp.4-1 dag
Dato : 04.04.2014
Udført af : TSOL
Kontr. : KLHA
Godk. : UVA

Enghave Plads. Fase 4-1. Montering af elektriske og mekaniske installationer i stationsboksen. Dag

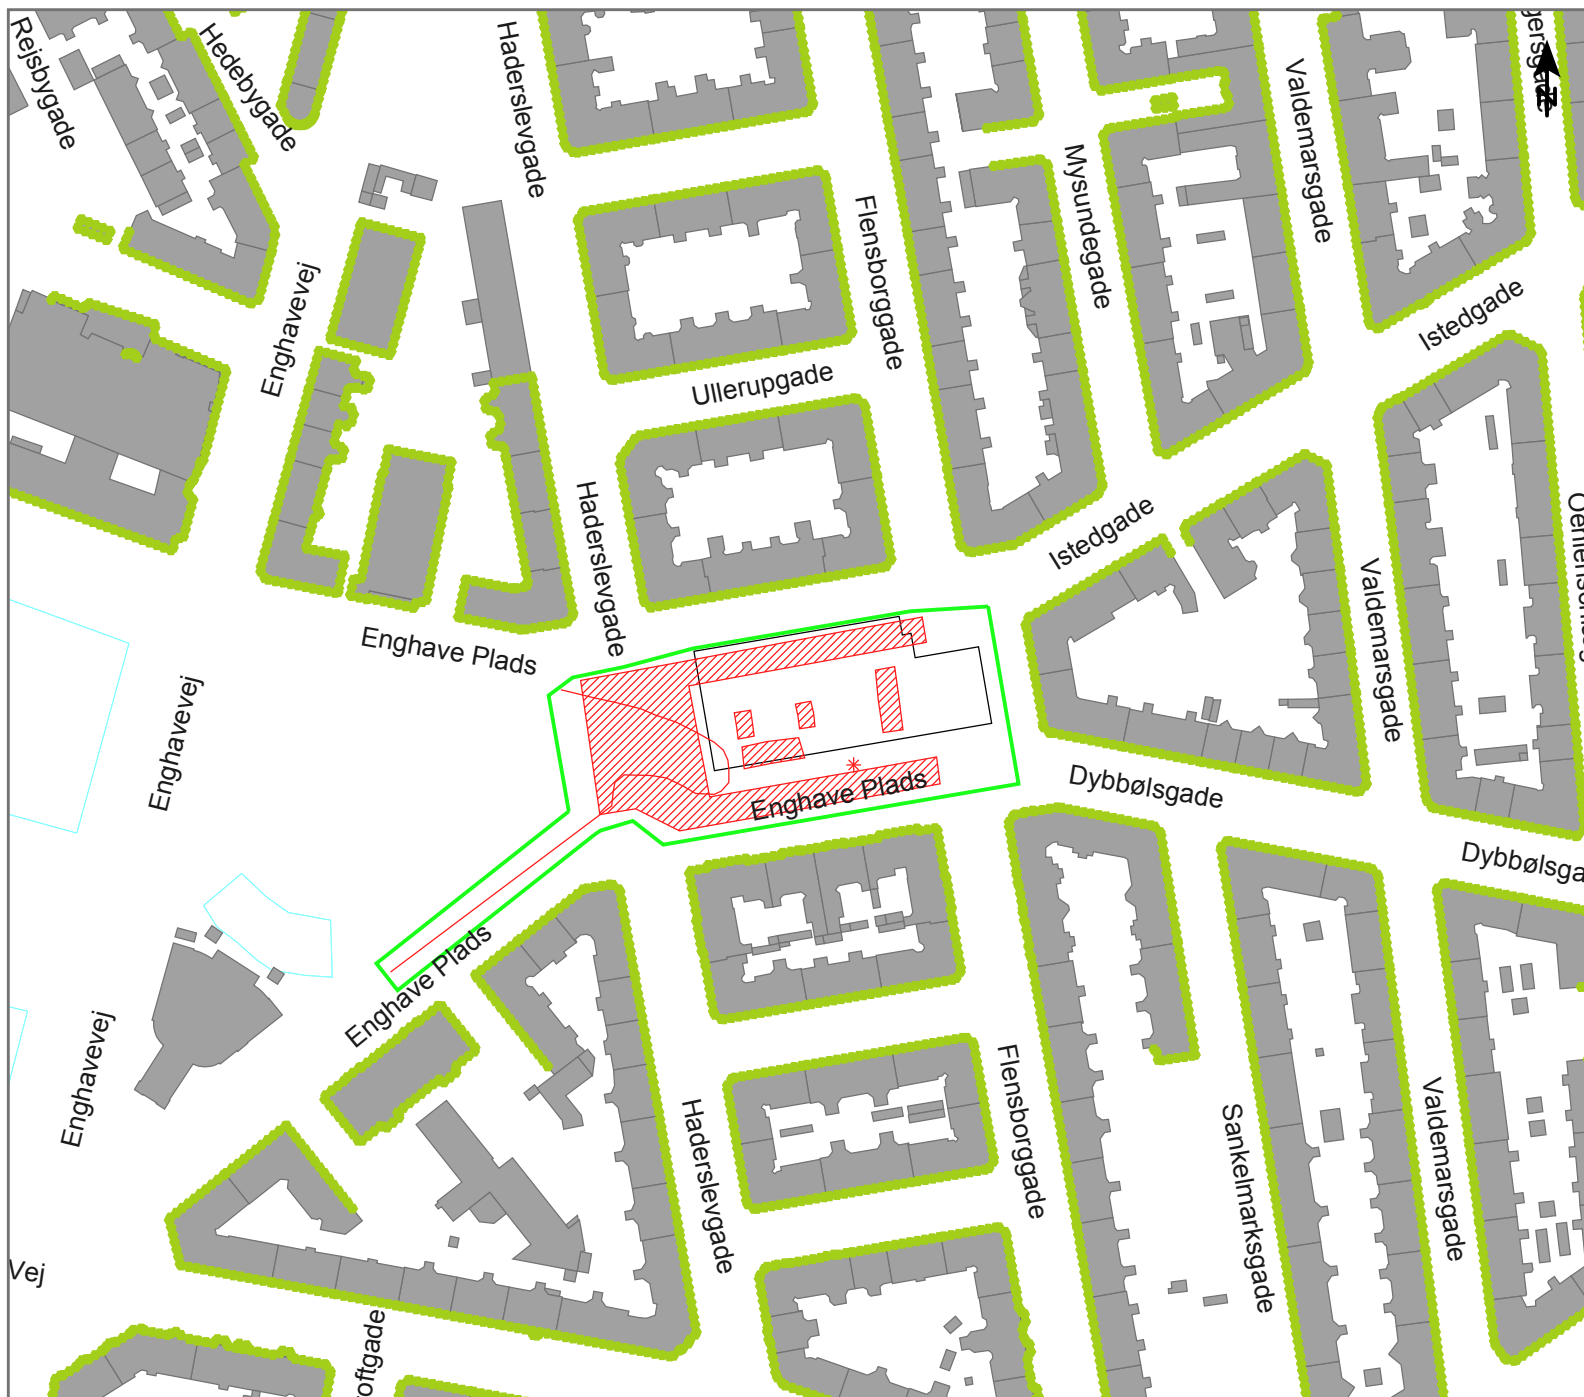

Anlægsarbejde på Enghave Plads (Ehp)

Støjdbredelse fra:
Fase 4-1. Montering af elektriske og mekaniske
installationer i stationsboksen. Aften og nat.


Scenarie:
Håndværktøj, LWA = 85 dB (pr. hul)

Højest belastede facade: 43 dB(A)


Målforskel 1 : 2000



Facadestøjniveau
LAeq, 1t [dB(A)] - 7,5 m.o.t.

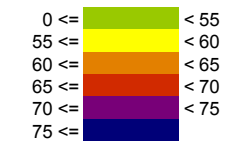

Signaturer

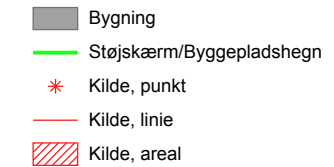

Dok. nr. : MCW-3-COO-EIA-GEN-REP-001
: Bilag 001.Ehp.4-1 aften/nat
Dato : 04.04.2014
Udført af : TSOL
Kontr. : KLHA
Godk. : UVA

Enghave Plads. Fase 4-1. Montering af elektriske og mekaniske installationer i stationsboksen. Aften og nat