



Anlægsarbejde på Nørrebro Runddel (Nør)

Støjdbredelse fra:
Fase 3-1. Støbning under topdæk. Dag.

Scenario:
1x Tårnkran, LWA = 98 dB
1x Gaffeltruck, LWA = 102 dB
2x Betonpumpe, LWA = 107 dB
2x Betonbil (afæsning), LWA = 97 dB
2x Betonbil (kørsel), LWA = 60,7 dB/m (4 pr. time)
1x Vandbehandlingsanlæg, LWA = 85 dB
1x Ventilationsanlæg, LWA = 83 dB
Håndværktøj, LWA = 85 dB (pr. hul)

Højest belastede facade: 67 dB(A)

Målforhold 1 : 2000




Facadestøjniveau

L_{Aeq}, 1t [dB(A)] - 7,5 m.o.t.




Signaturer

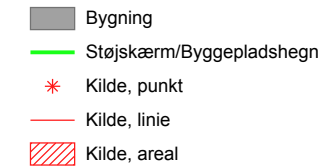

Dok. nr. : A048164-030
: Bilag 001.Nør.3-1 dag
Dato : 04.04.2014
Udført af : TSOL
Kontr. : LFL
Godk. : UVA

Nørrebro Runddel. Fase 3-1. Støbning under topdæk. Dag

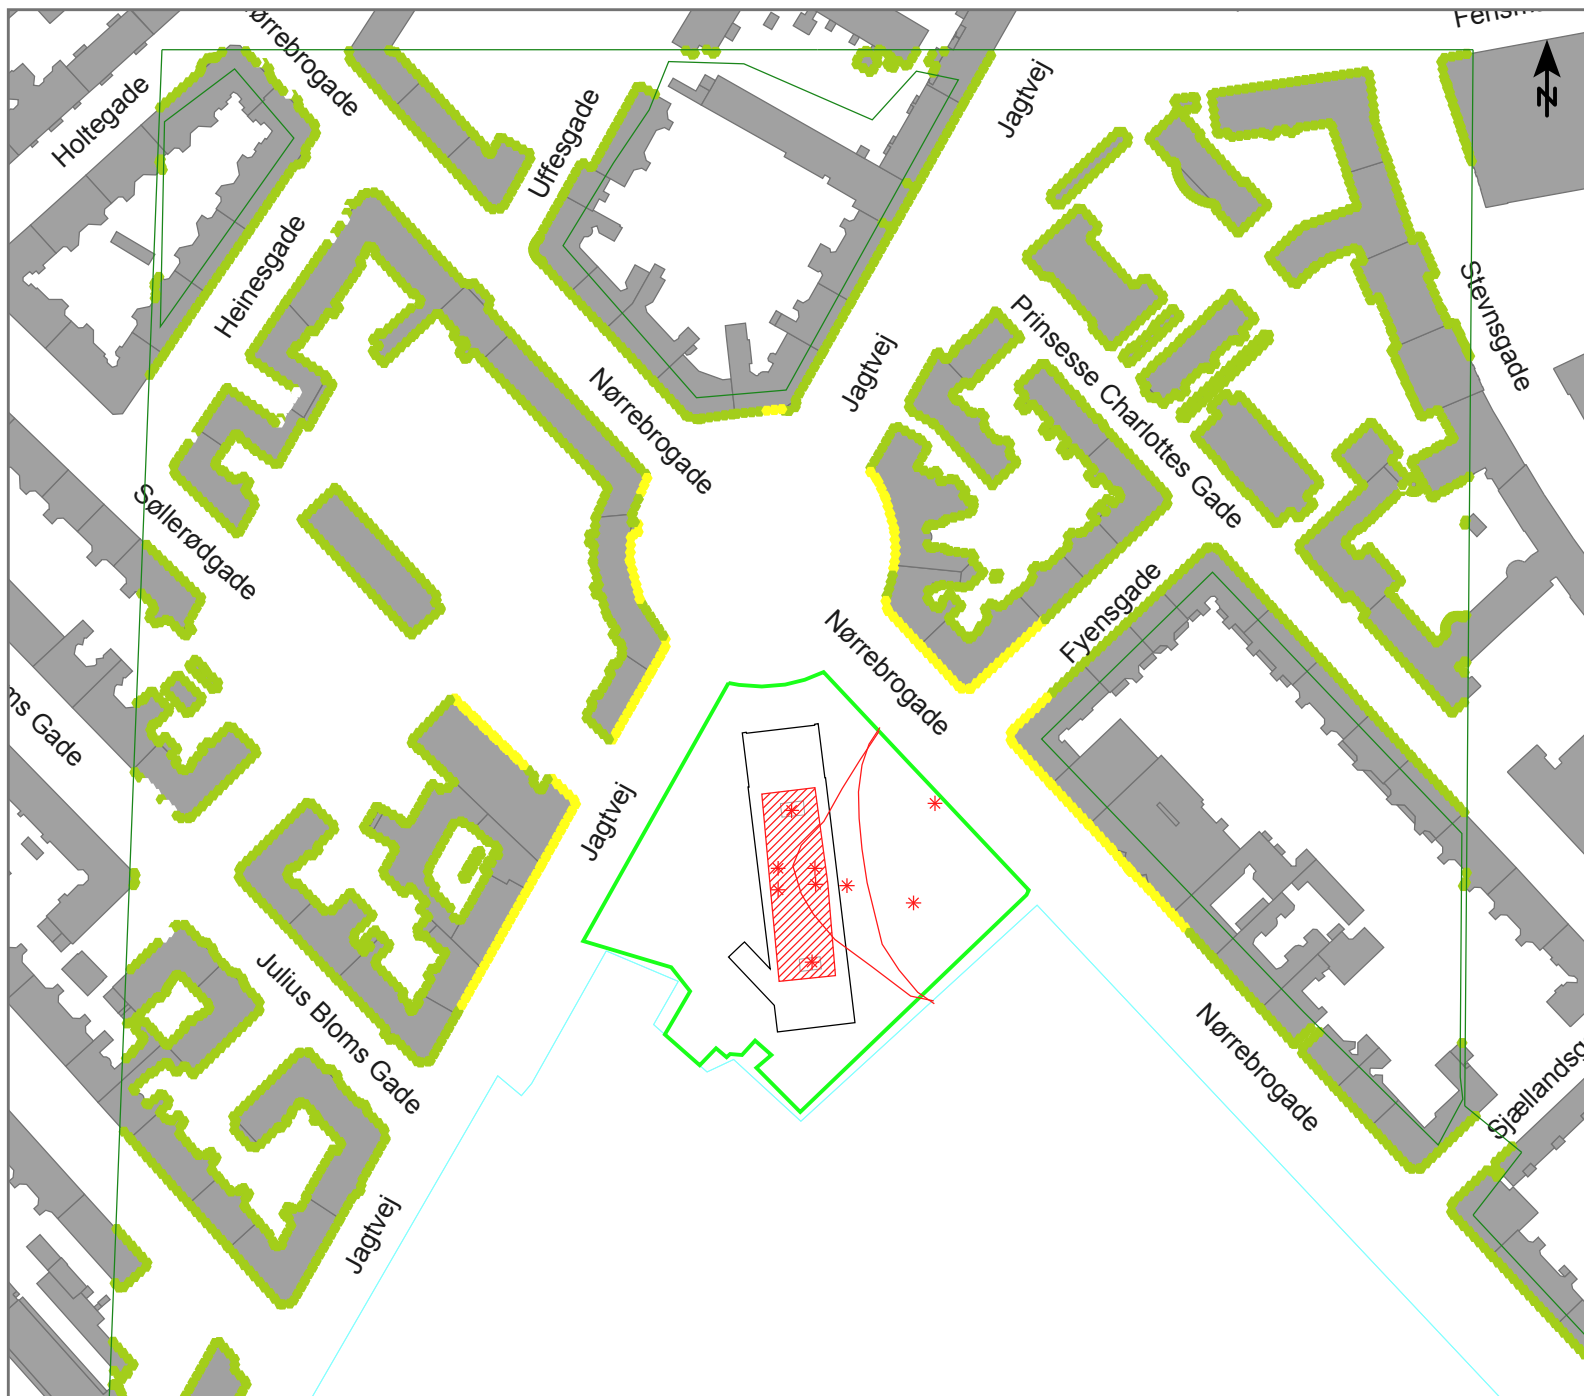

Anlægsarbejde på Nørrebros Runddel (Nør)

Støjdbredelse fra:
Fase 3-1. Støbning under topdæk. Aften.

Scenarie:

1x Tårnkran, LWA = 98 dB
1x Gaffeltruck, LWA = 102 dB
1x Vandbehandlingsanlæg, LWA = 85 dB
1x Ventilationsanlæg, LWA = 83 dB
Håndværktøj, LWA = 85 dB (pr. hul)


Højest belastede facade: 60 dB(A)

Målforhold 1 : 2000




Facadestøjniveau


L_{Aeq}, 1t [dB(A)] - 7,5 m.o.t.

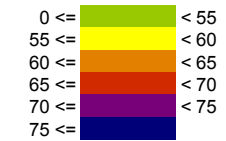

Signaturer

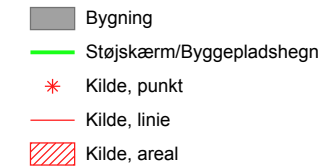

Dok. nr. : A048164-030
: Bilag 001.Nør.3-1 aften
Dato : 04.04.2014
Udført af : TSOL
Kontr. : LFL
Godk. : UVA

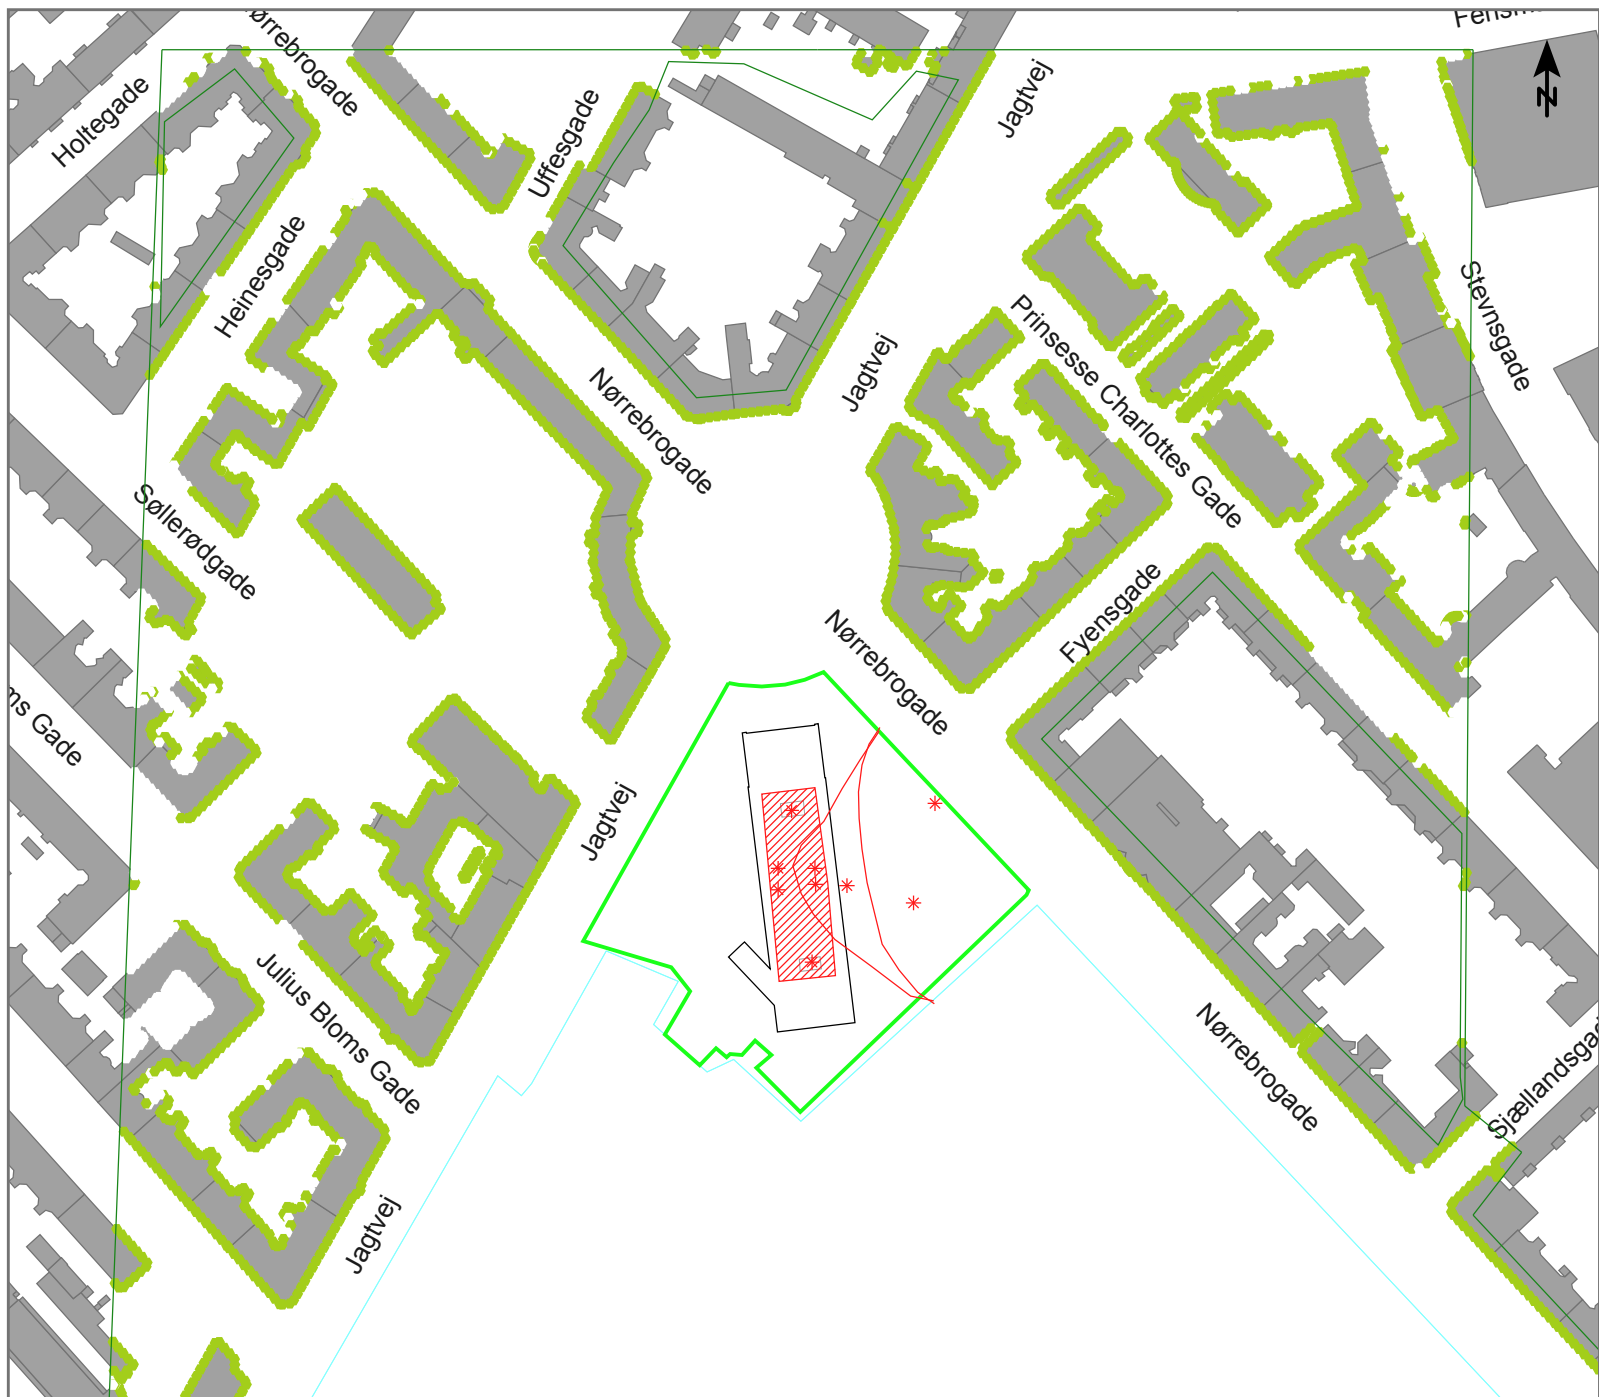

Anlægsarbejde på Nørrebros Runddel (Nør)

Støjubredelse fra:
Fase 3-1. Støbning under topdæk. Nat.

Scenario:
1x Vandbehandlingsanlæg, LWA = 85 dB
1x Ventilationsanlæg, LWA = 83 dB
Håndværktøj, LWA = 85 dB (pr. hul)


Højest belastede facade: 42 dB(A)

Målforhold 1 : 2000




Facadestøjniveau


L_{Aeq}, 1t [dB(A)] - 7,5 m.o.t.

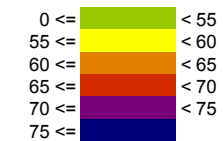

Signaturer

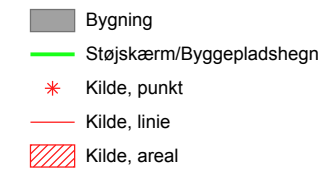

Dok. nr. : A048164-030
: Bilag 001.Nør.3-1 nat
Dato : 04.04.2014
Udført af : TSOL
Kontr. : LFL
Godk. : UVA

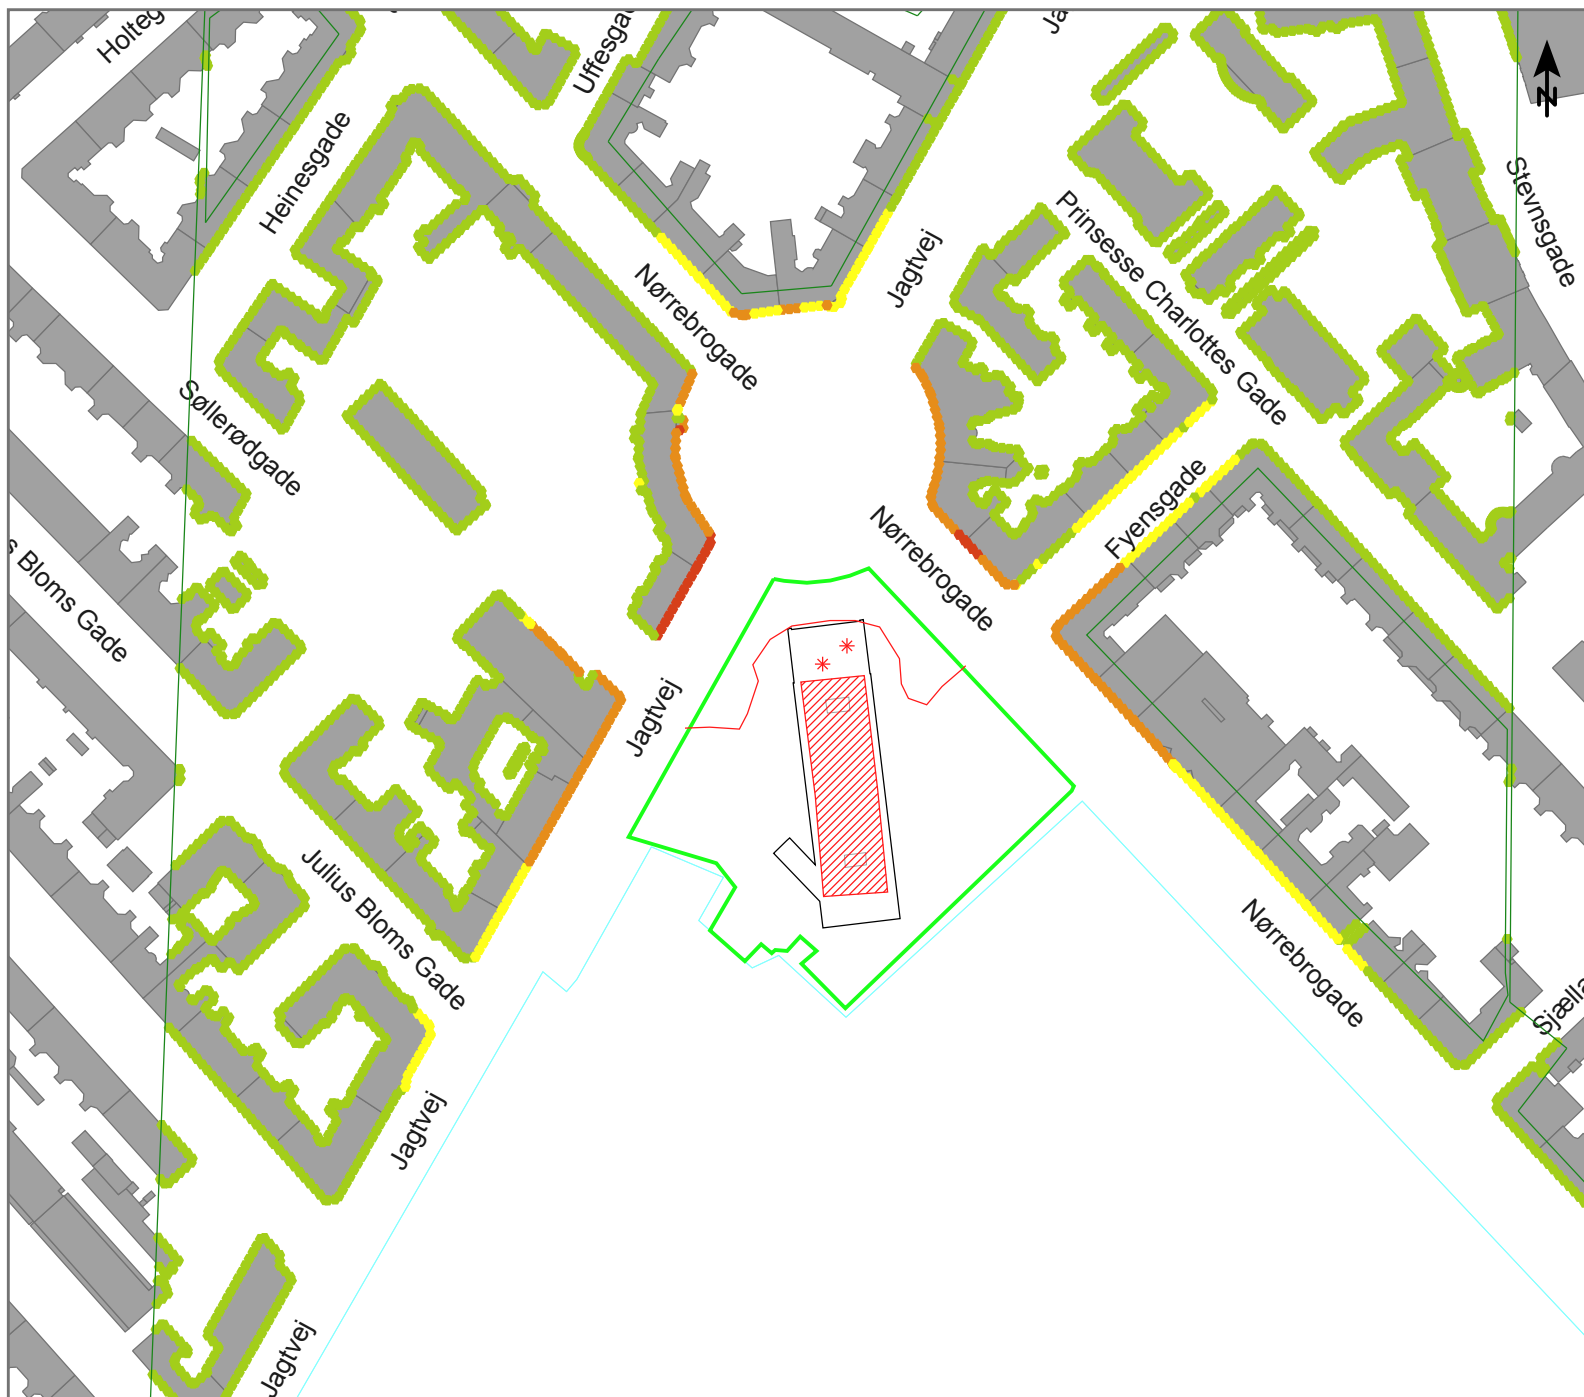


Anlægsarbejde på Nørrebros Runddel (Nør)

Støjubredelse fra:
Fase 3-2. Udgravning til udvendig trappe. Dag.

Scenario:
1x Mobilkran, LWA = 100 dB
1x Gaffeltruck, LWA = 102 dB
1x Gravemaskine, LWA = 106 dB
1x Jordkørsel, LWA = 60,7 dB/m (3 pr. time)

Højest belastede facade: 66 dB(A)


Målforskel 1 : 2000

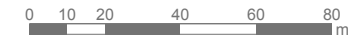


Facadestøjniveau
LAeq, 1t [dB(A)] - 7,5 m.o.t.



Signaturer

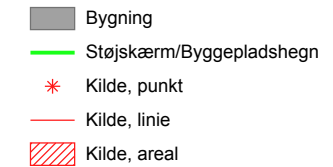

Dok. nr. : MCW-3-COO-EIA-GEN-REP-001
Bilag 001.Nør.3-2 dag
Dato : 04.04.2014
Udført af : TSOL
Kontr. : LFL
Godk. : UVA

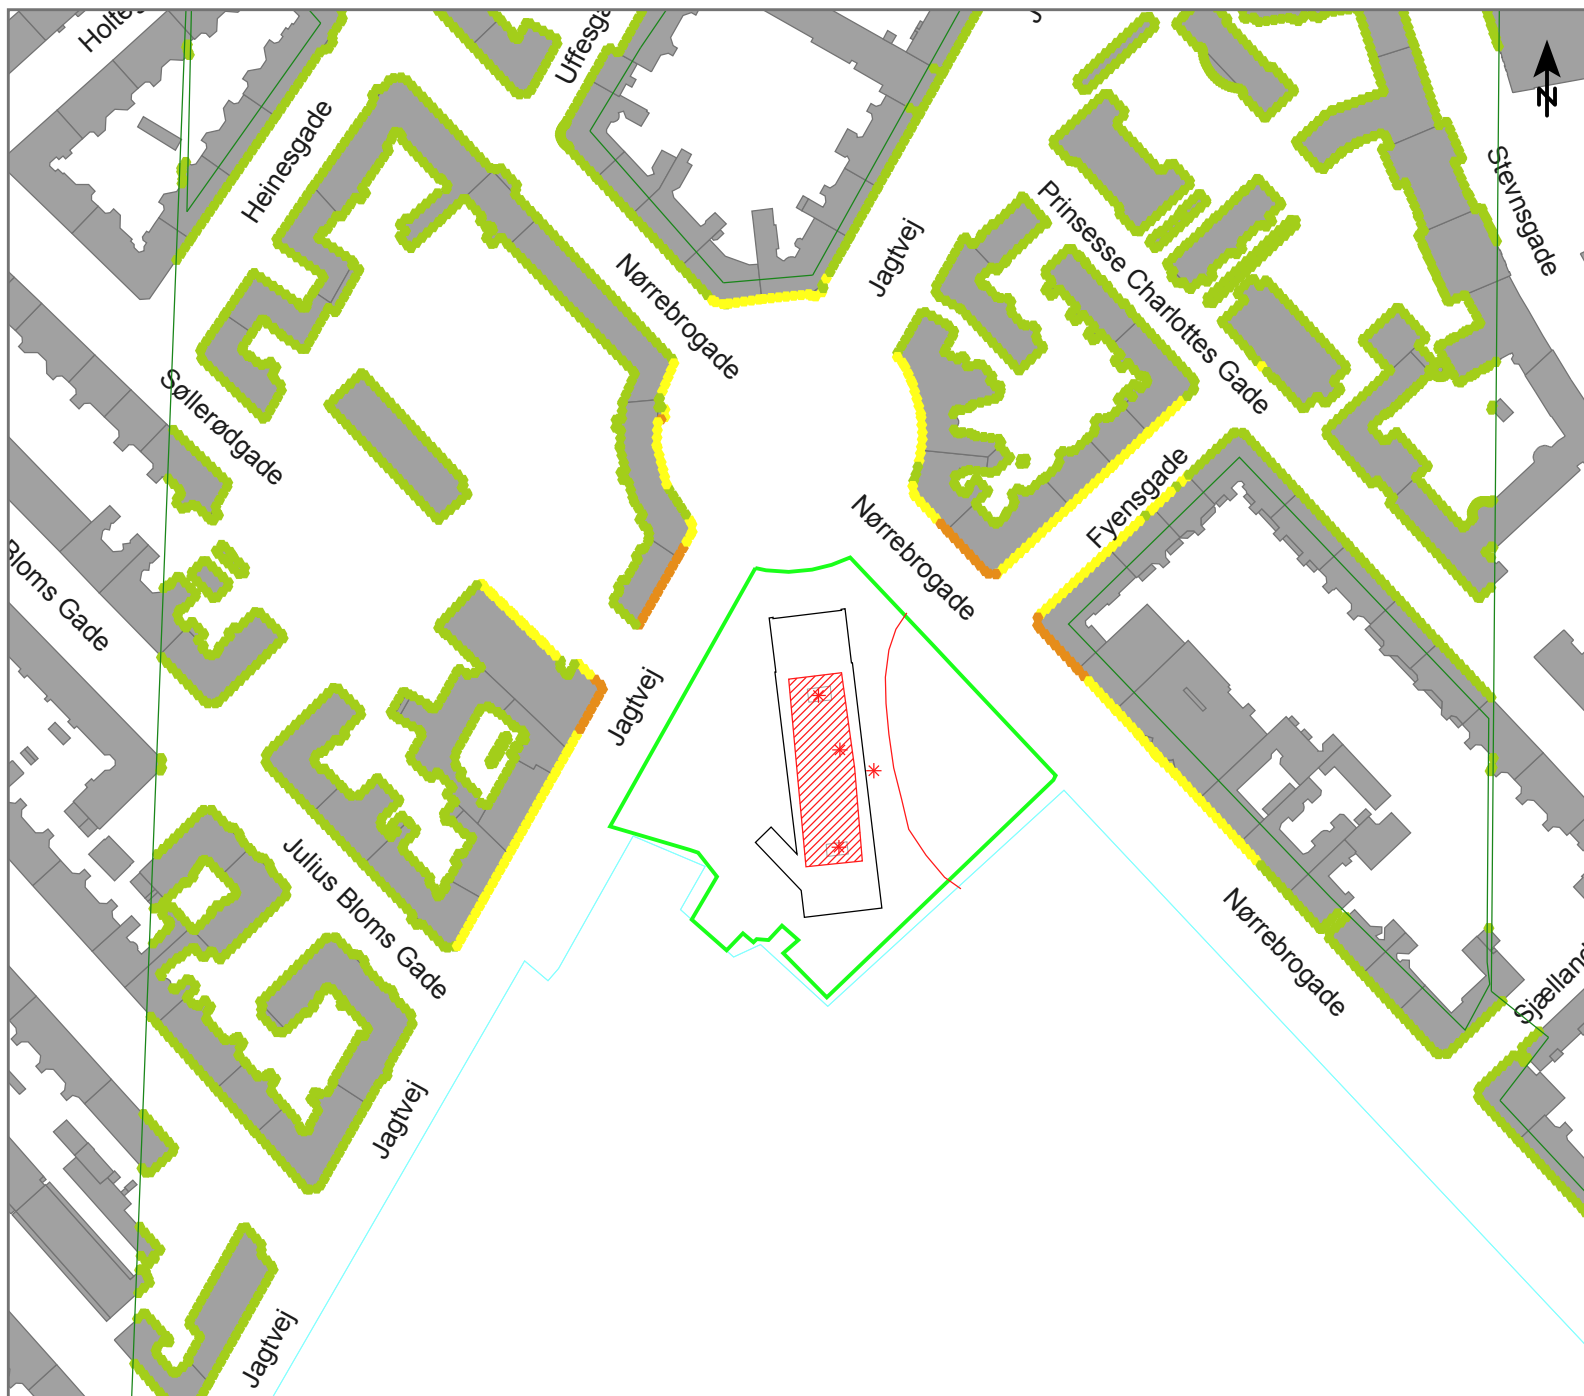

Anlægsarbejde på Nørrebro Runddel (Nør)

Støjdbredelse fra:
Fase 4-1. Montering af elektriske og mekaniske
installationer i stationsboksen. Dag.

Scenarie:

1x Gaffeltruck, LWA = 102 dB

1x Tårnkran, LWA = 98 dB

1x Mobilkran, LWA = 100 dB

1x Lastbilkørsel, LWA = 60,7 dB/m (1 pr. time)

Håndværktøj, LWA = 85 dB (pr. hul)

Højest belastede facade: 61 dB(A)

Målforhold 1 : 2000




Facadestøjniveau


L_{Aeq}, 1t [dB(A)] - 7,5 m.o.t.



Signaturer

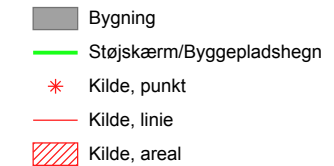

Dok. nr. : MCW-3-COO-EIA-GEN-REP-001
: Bilag 001.Nør.4-1 dag
Dato : 04.04.2014
Udført af : TSOL
Kontr. : LFL
Godk. : UVA

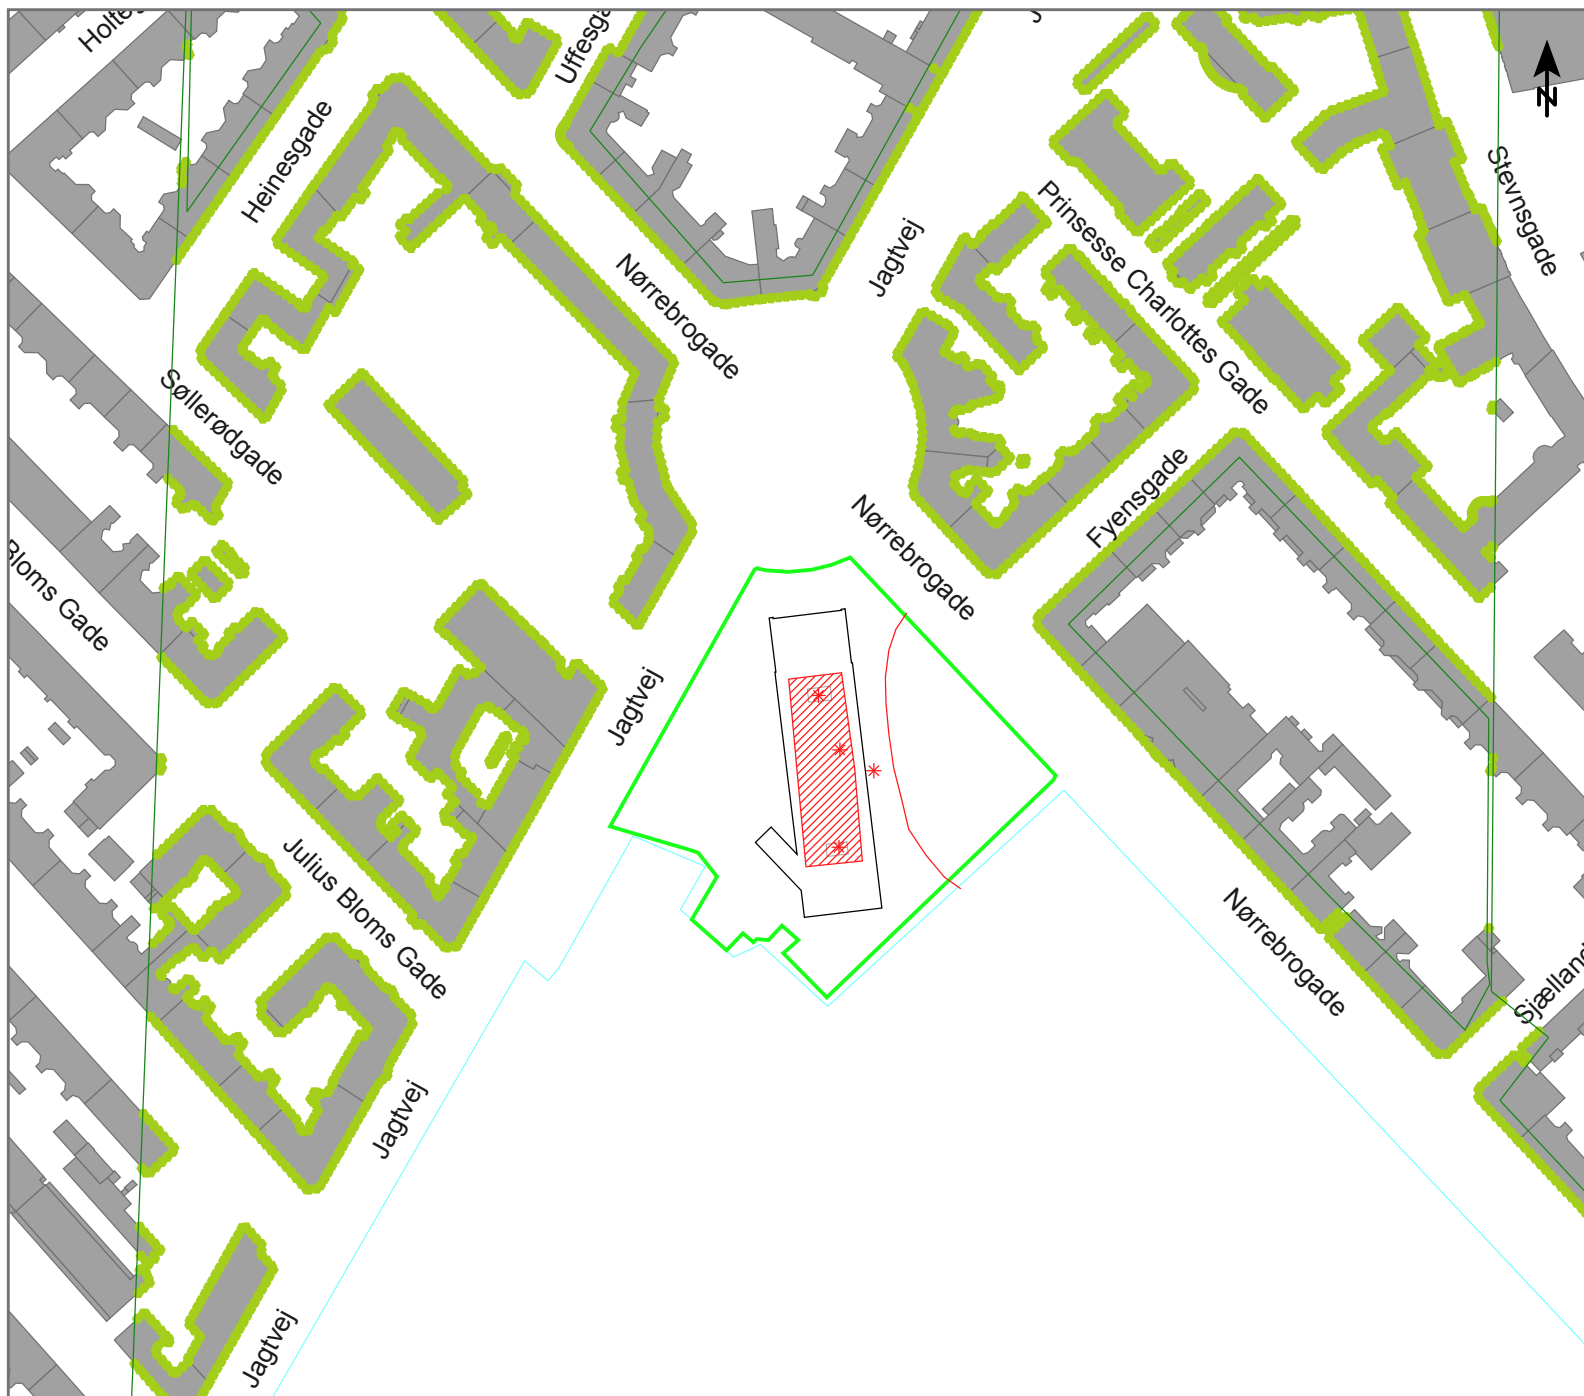

Anlægsarbejde på Nørrebro Runddel (Nør)

Støjdbredelse fra:
Fase 4-1. Montering af elektriske og mekaniske
installationer i stationsboksen. Aften og nat.

Scenarie:
Håndværktøj, LWA = 85 dB (pr. hul)

Højest belastede facade: 37 dB(A)


Målforhold 1 : 2000



Facadestøjniveau
LAeq, 1t [dB(A)] - 7,5 m.o.t.



Signaturer

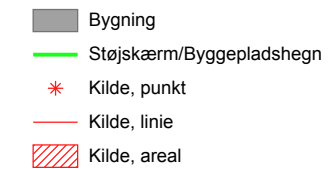

Dok. nr. : MCW-3-COO-EIA-GEN-REP-001
: Bilag 001.Nør.4-1 aften/nat
Dato : 04.04.2014
Udført af : TSOL
Kontr. : LFL
Godk. : UVA

Nørrebro Runddel. Fase 4-1. Montering af elektriske og mekaniske installationer i stationsboksen. Aften og nat