



Matr. nr. 1^a Lungholm inddæmning, Olstrup

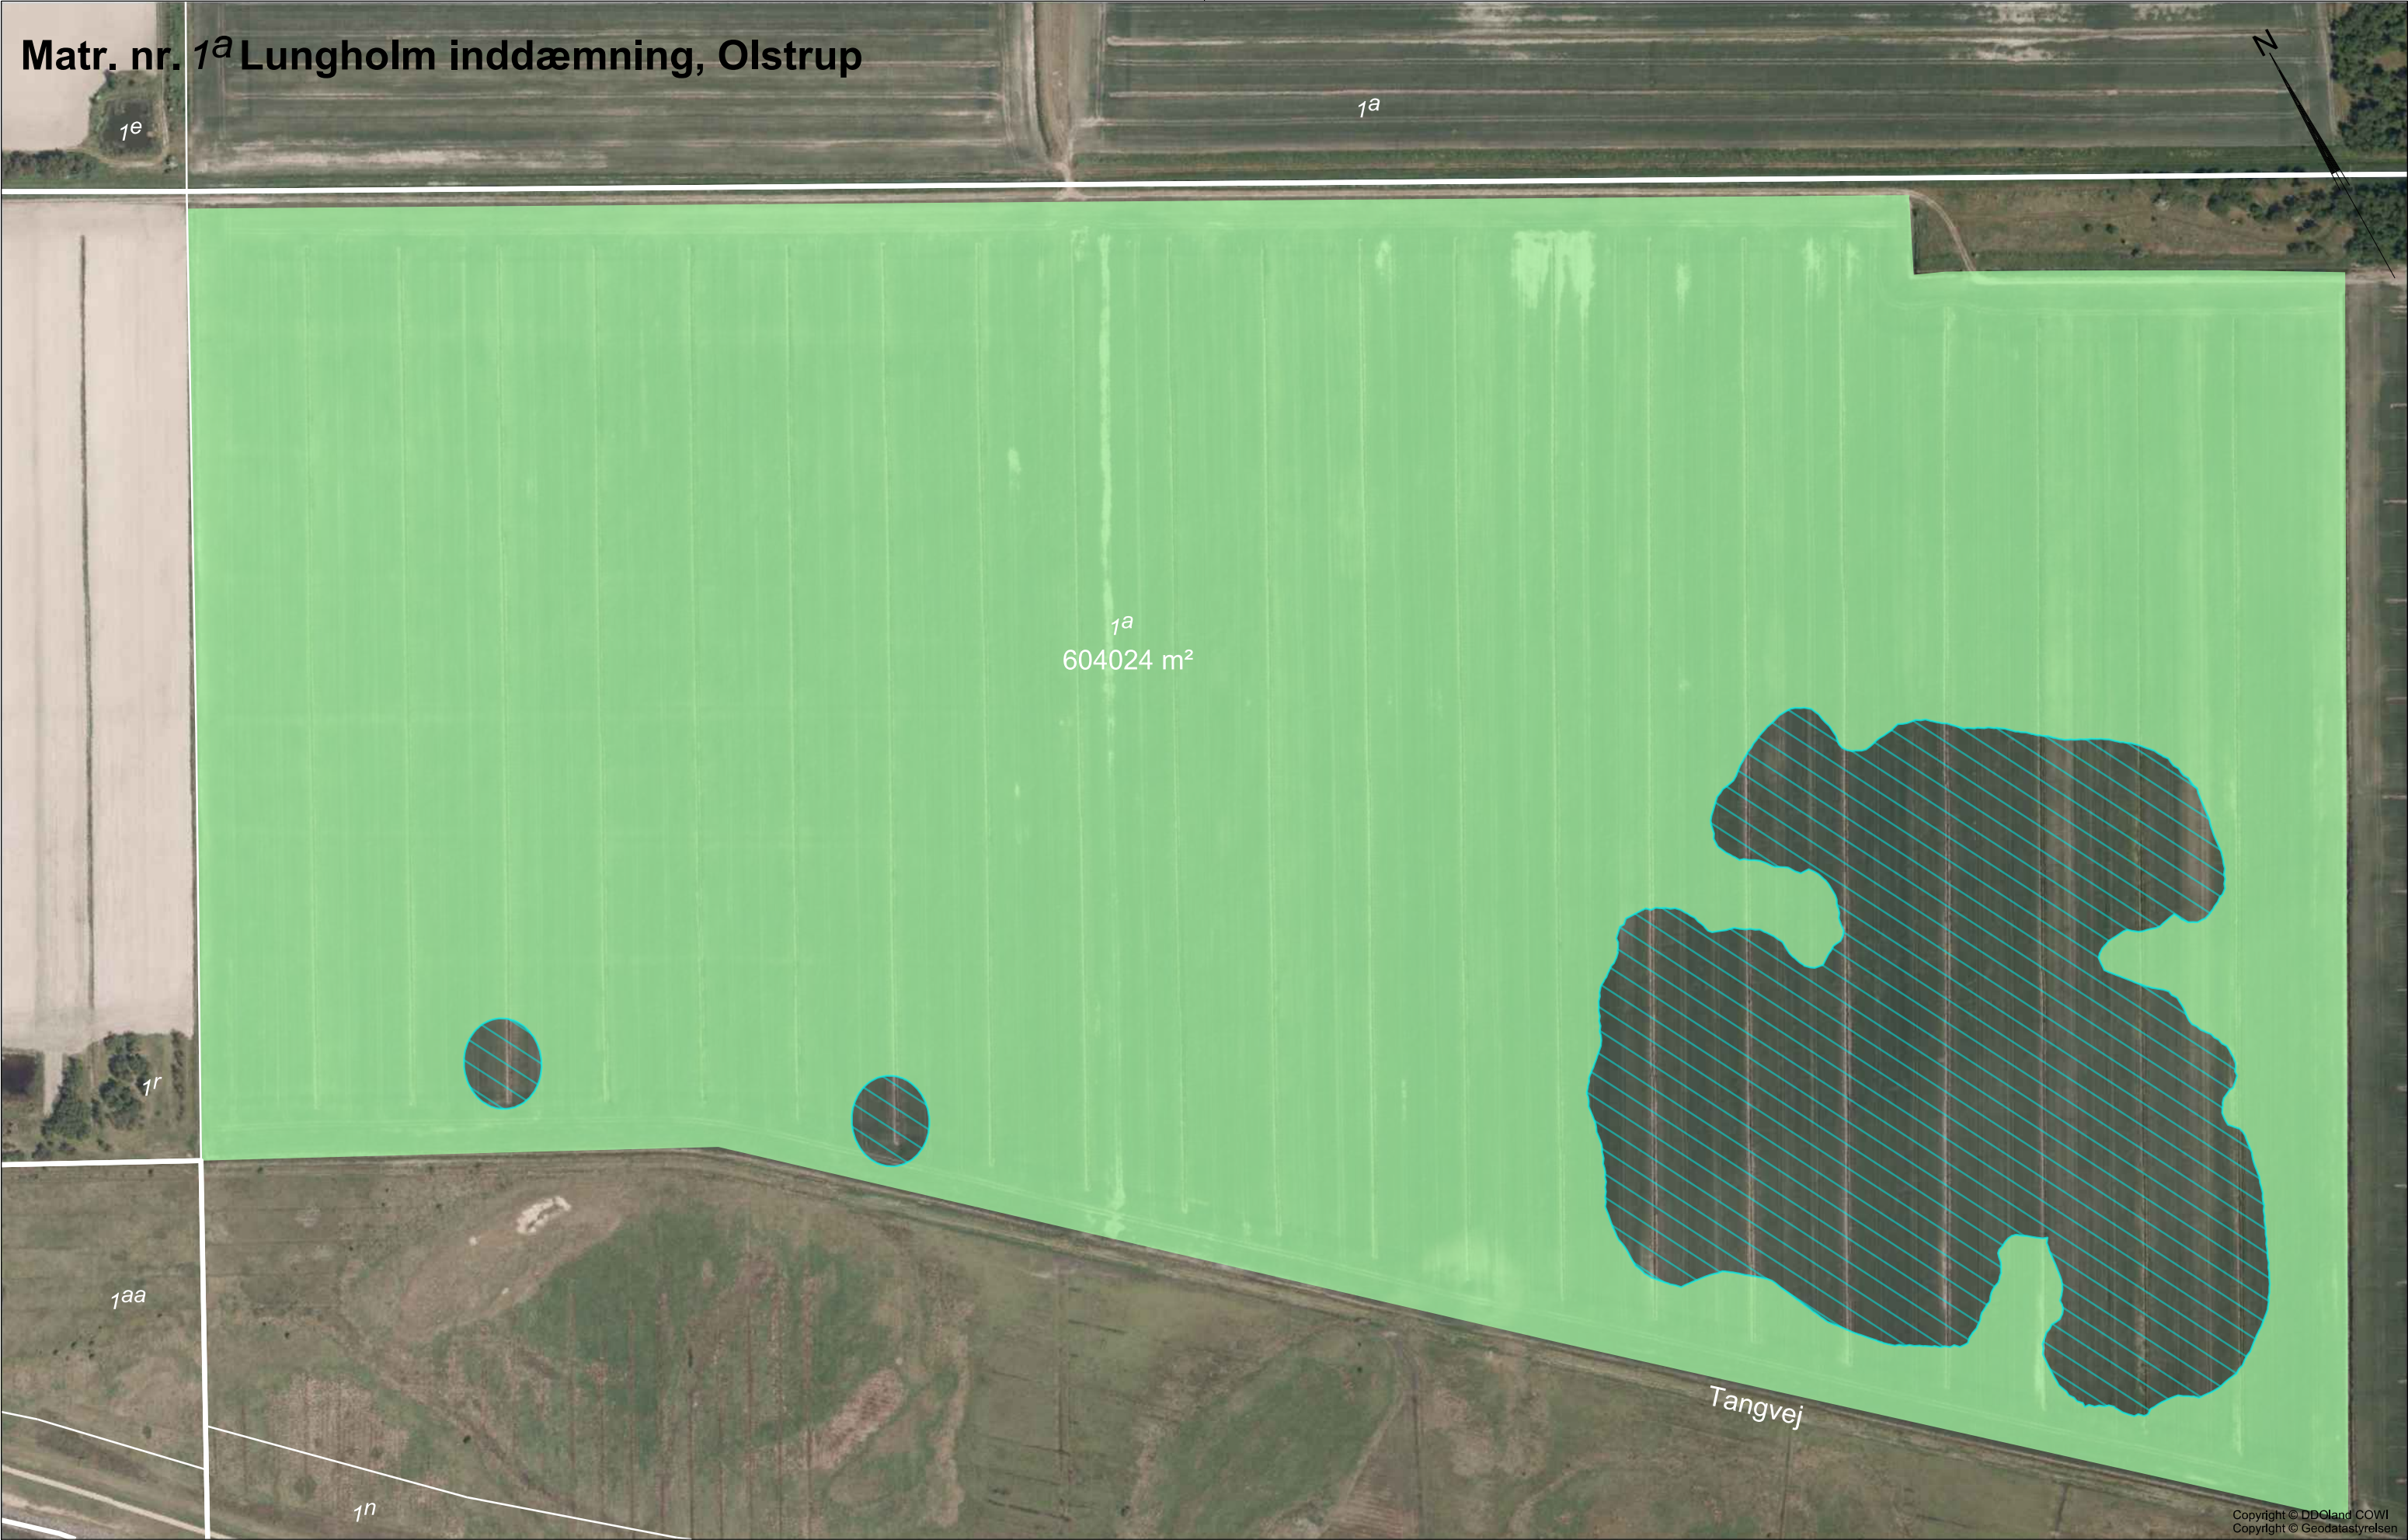

Signaturforklaring:

  Ret til at etablere natur (permanent indgreb), jf. § 33, stk. 4

Copyright © DDQland COWI
Copyright © Geodatastyrelsen
Tegningsnr. : LE34_100128-1016_2

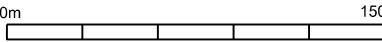1: 3000  0m 150m



Matr. nr. 244^o Rødby Markjorder



Signaturforklaring:

- Fremtidigt projekt
- Råderet (midlertidigt indgreb), jf. § 30, stk. 1
- Ret til at anlægge vandløb (permanent indgreb), jf. § 33, stk. 1
- Ret til at etablere natur, jf. § 33, stk. 4

Tegningsnr. : LE34_100128-1018_2

0m 100m
1: 2000



Signaturforklaring:

-  Fremtidigt projekt
-  Råderet (midlertidigt indgreb), jf. § 30 stk. 1
-  Ret til at anlægge vandløb (permanent indgreb), jf. § 33 stk. 1

Matr. nr. 244^l Rødby Markjorder

244^{ba}

244^{fc}

4.017 m²

14.655 m²
244^l

1.444 m²

Østersøvej

244^{dy}

244^o

Copyright © DDOLand COWI
Copyright © Geodatastyrelsen

Signaturforklaring:

 Fremtidigt projekt


 Råderet (midlertidigt indgreb), jf. § 30, stk. 1

 Ret til at anlægge vandløb (permanent indgreb), jf. § 33, stk. 1

Tegningsnr. : LE34_100128-1020_2

1: 1000  0m 50m

Matr. nr. 244^{fc} Rødby Markjorder

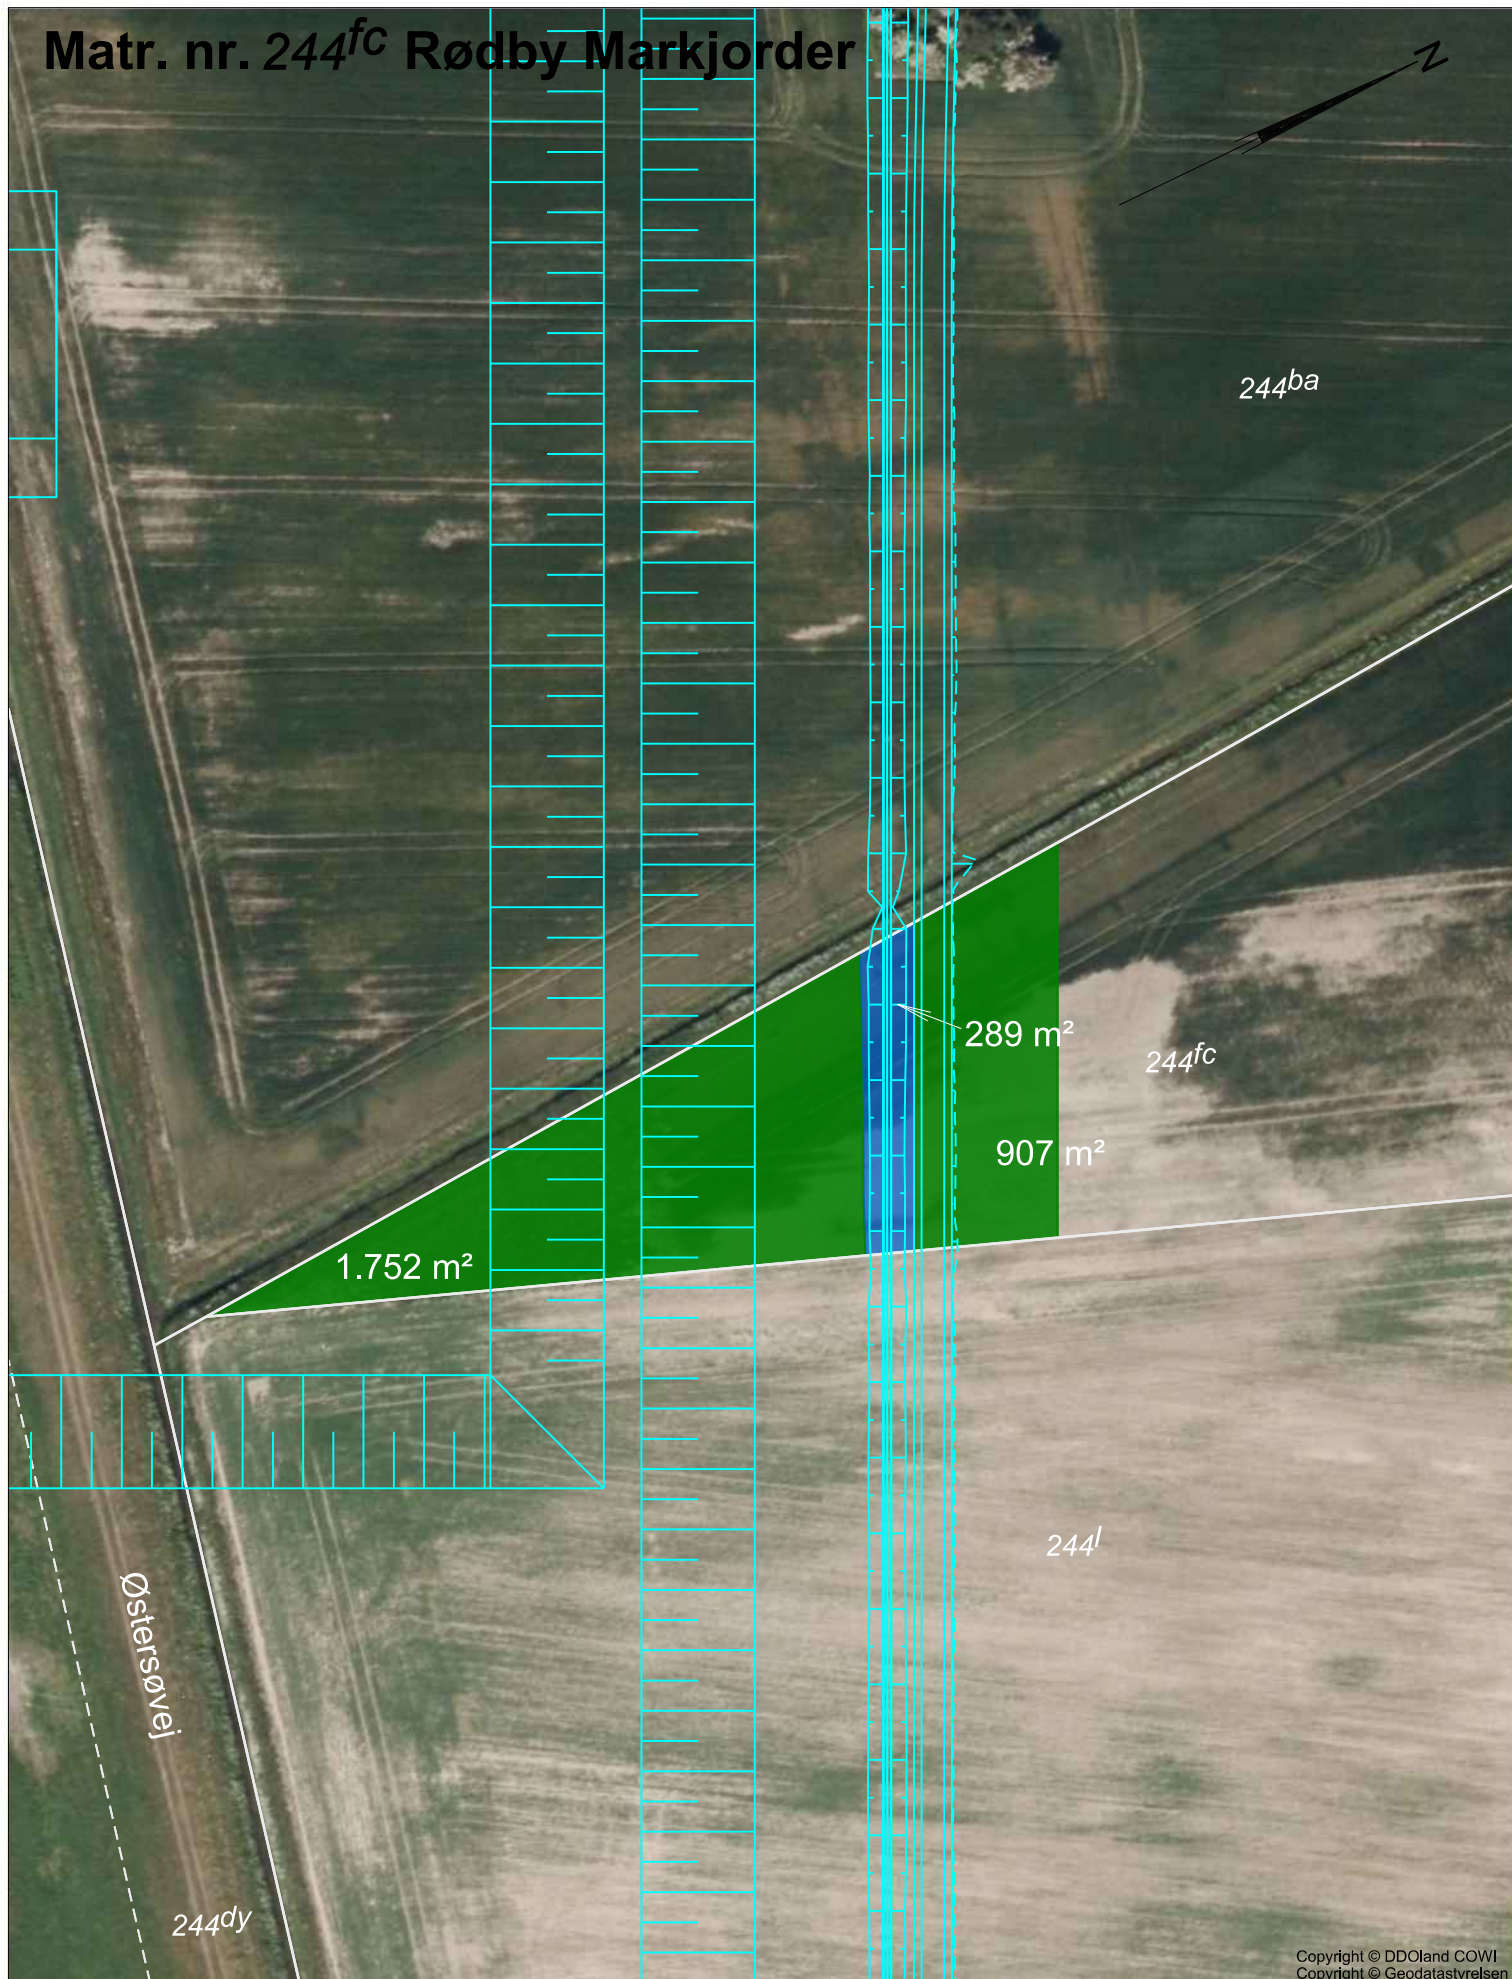



Copyright © DDOLand COWI
Copyright © Geodatastyrelsen

Signaturforklaring:

-  Fremtidigt projekt
-  Råderet (midlertidigt indgreb), jf. § 30, stk. 1
-  Ret til at anlægge vandløb (permanent indgreb), jf. § 33, stk. 1

Tegningsnr. : LE34_100128-1021_2

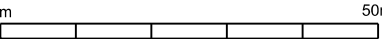1: 1000  0m 50m

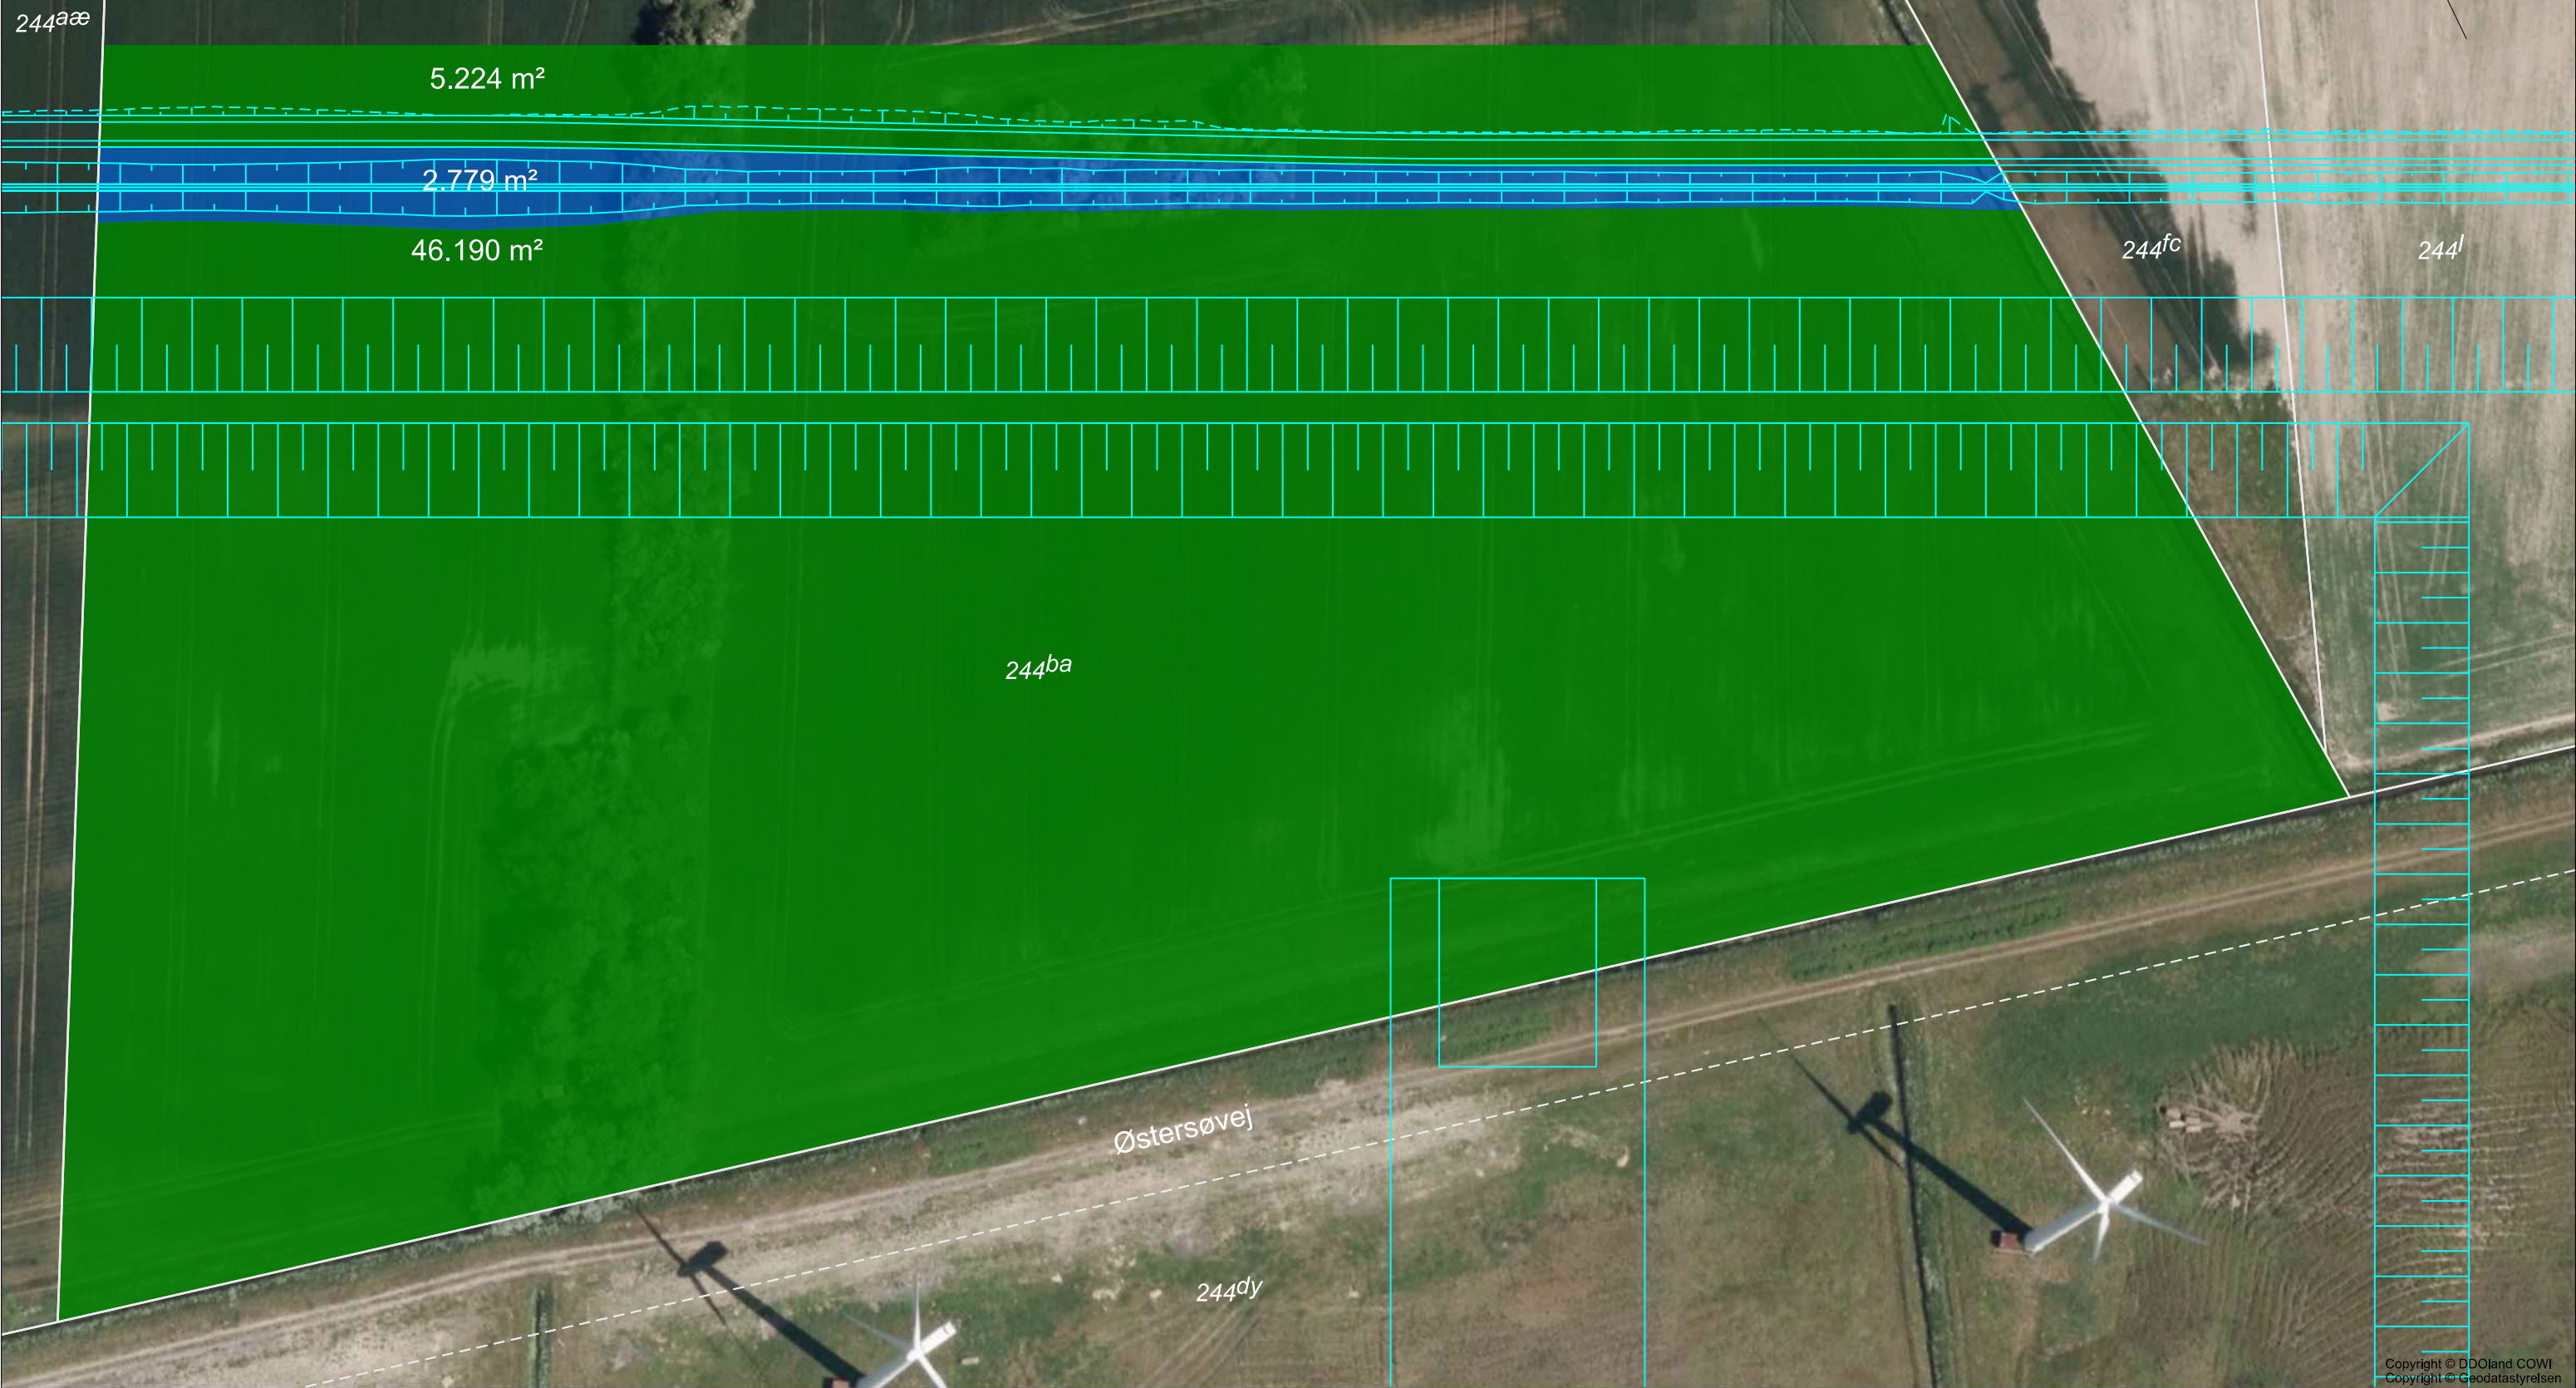


Matr. nr. 244^{aæ} Rødby Markjorder



Signaturforklaring:

-  Fremtidigt projekt
-  Råderet (midlertidigt indgreb), jf. § 30, stk. 1
-  Ret til at anlægge vandløb (permanent indgreb), jf. § 33, stk. 1 og 9

Matr. nr. 244^{ez}Rødby Markjorder

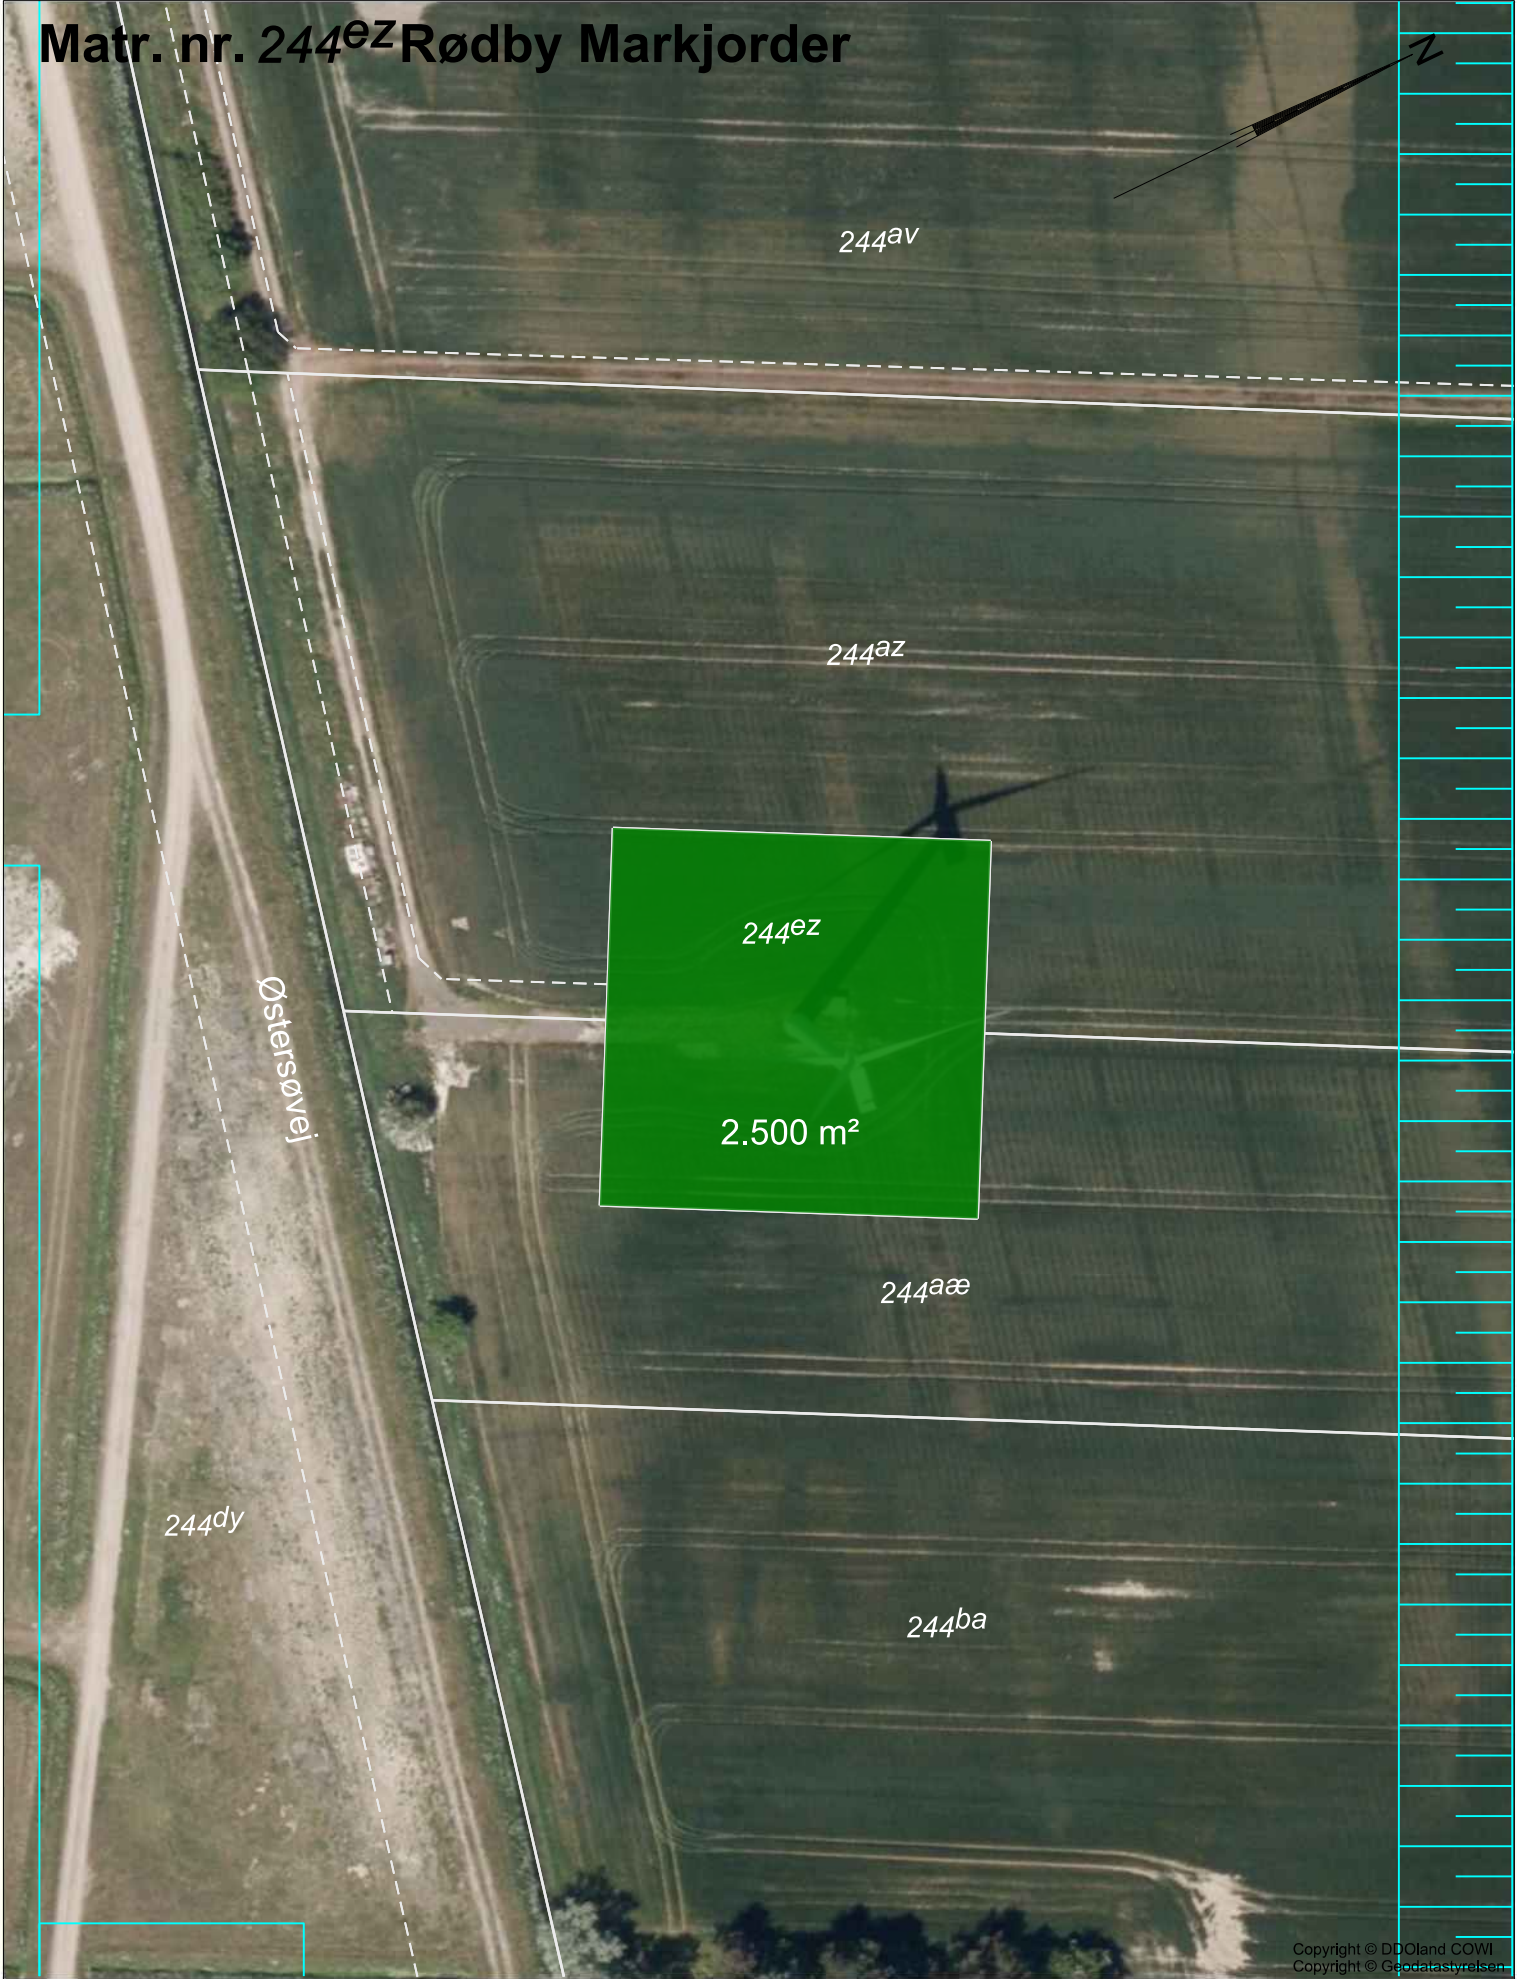

Signaturforklaring:

- Fremtidigt projekt
- Råderet (midlertidigt indgreb), jf. § 30, stk. 1

Tegningsnr. : LE34_100128-1024_2

1: 1000 0m50m



Signaturforklaring: Tegningsnr. : LE34_100128-1025_2

- Fremtidigt projekt
- Råderet (midlertidigt indgreb), jf. § 30, stk. 1
- Ret til at anlægge vandløb (permanent indgreb), jf. § 33, stk. 1

Matr. nr. 244^{av} Rødby Markjorder



Matr. nr. 244^{eu} Rødby Markjorder



Signaturforklaring:

- Fremtidigt projekt
- Råderet (midlertidigt indgreb), jf. § 30, stk. 1

Tegningsnr. : LE34_100128-1027_2

1: 1000 0m50m

Matr. nr. 244^{as} Rødby Markjorder



Signaturforklaring:

-  Fremtidigt projekt
-  Råderet (midlertidigt indgreb), jf. § 30, stk. 1


Tegningsnr. : LE34_100128-1028_2

1: 1000  0m 50m



- Signaturforklaring:
- Fremtidigt projekt
 - Råderet (midlertidigt indgreb), jf. § 30, stk. 1
 - Ret til at anlægge vandløb (permanent indgreb), jf. § 33, stk. 1 og 9
 - Ret til at etablere og opretholde vandledning, jf. § 33, stk. 7 og 9
 - Midlertidig servitutbeskyttelse af vandledning, jf. § 33, stk. 7

Matr. nr. 244^{eø} Rødby Markjorder

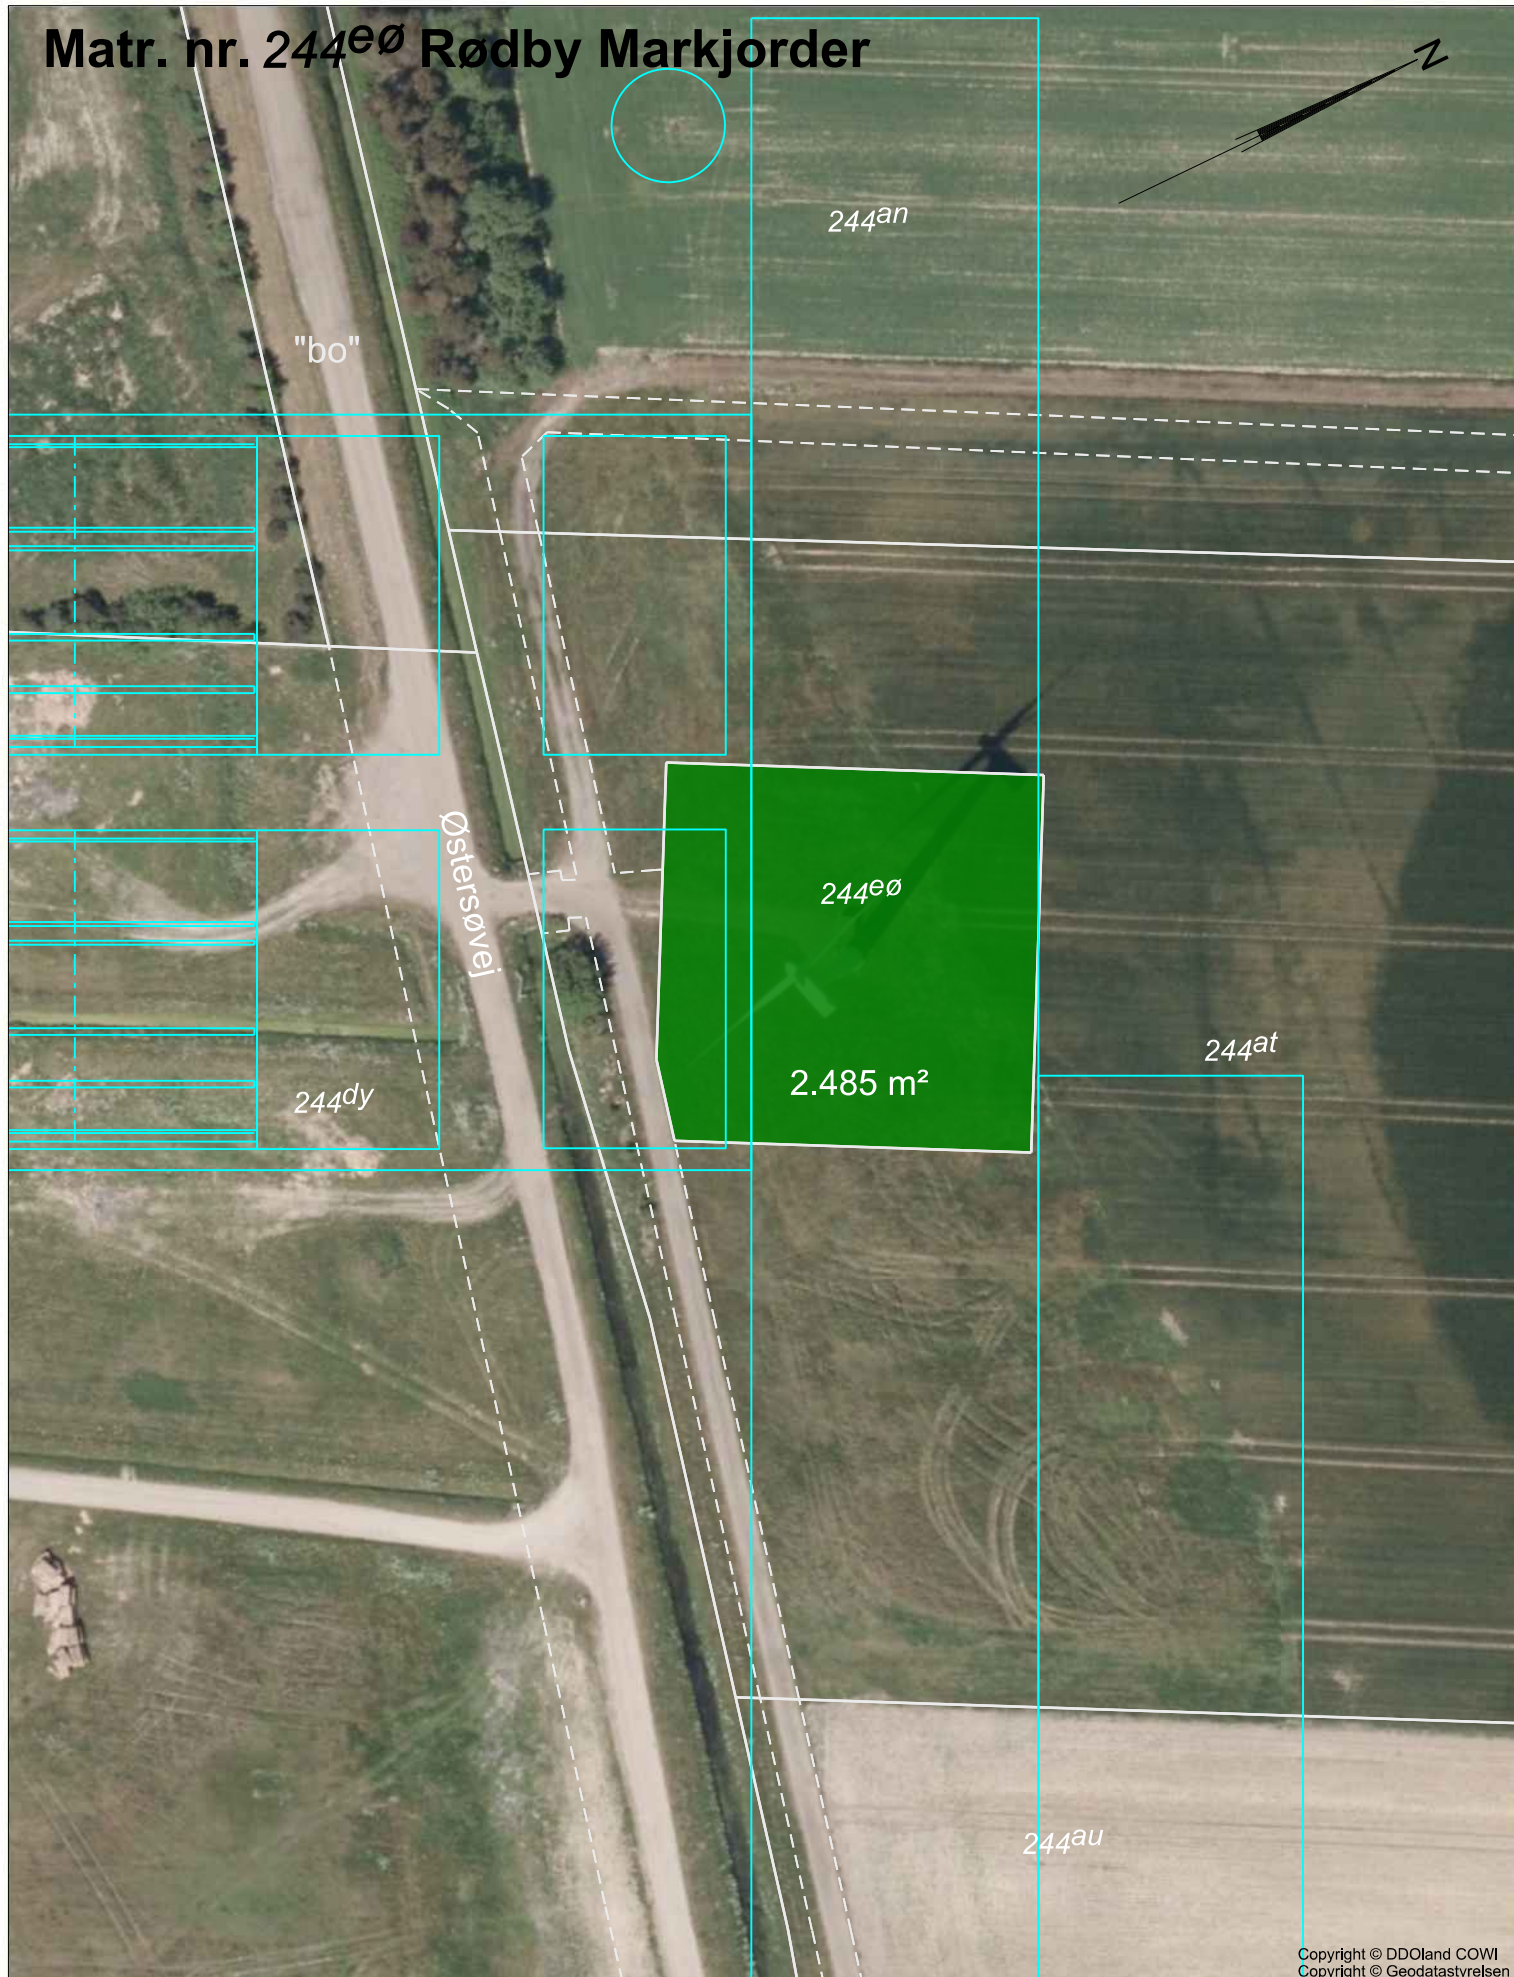

Signaturforklaring:


-  Fremtidigt projekt
-  Råderet (midlertidigt indgreb), jf. § 30, stk. 1

Copyright © DDOLand COWI
Copyright © Geodatastyrelsen

Tegningsnr. : LE34_100128-1030_2

1: 1000  0m 50m


Matr. nr. 244^{eæ} Rødby Markjorder

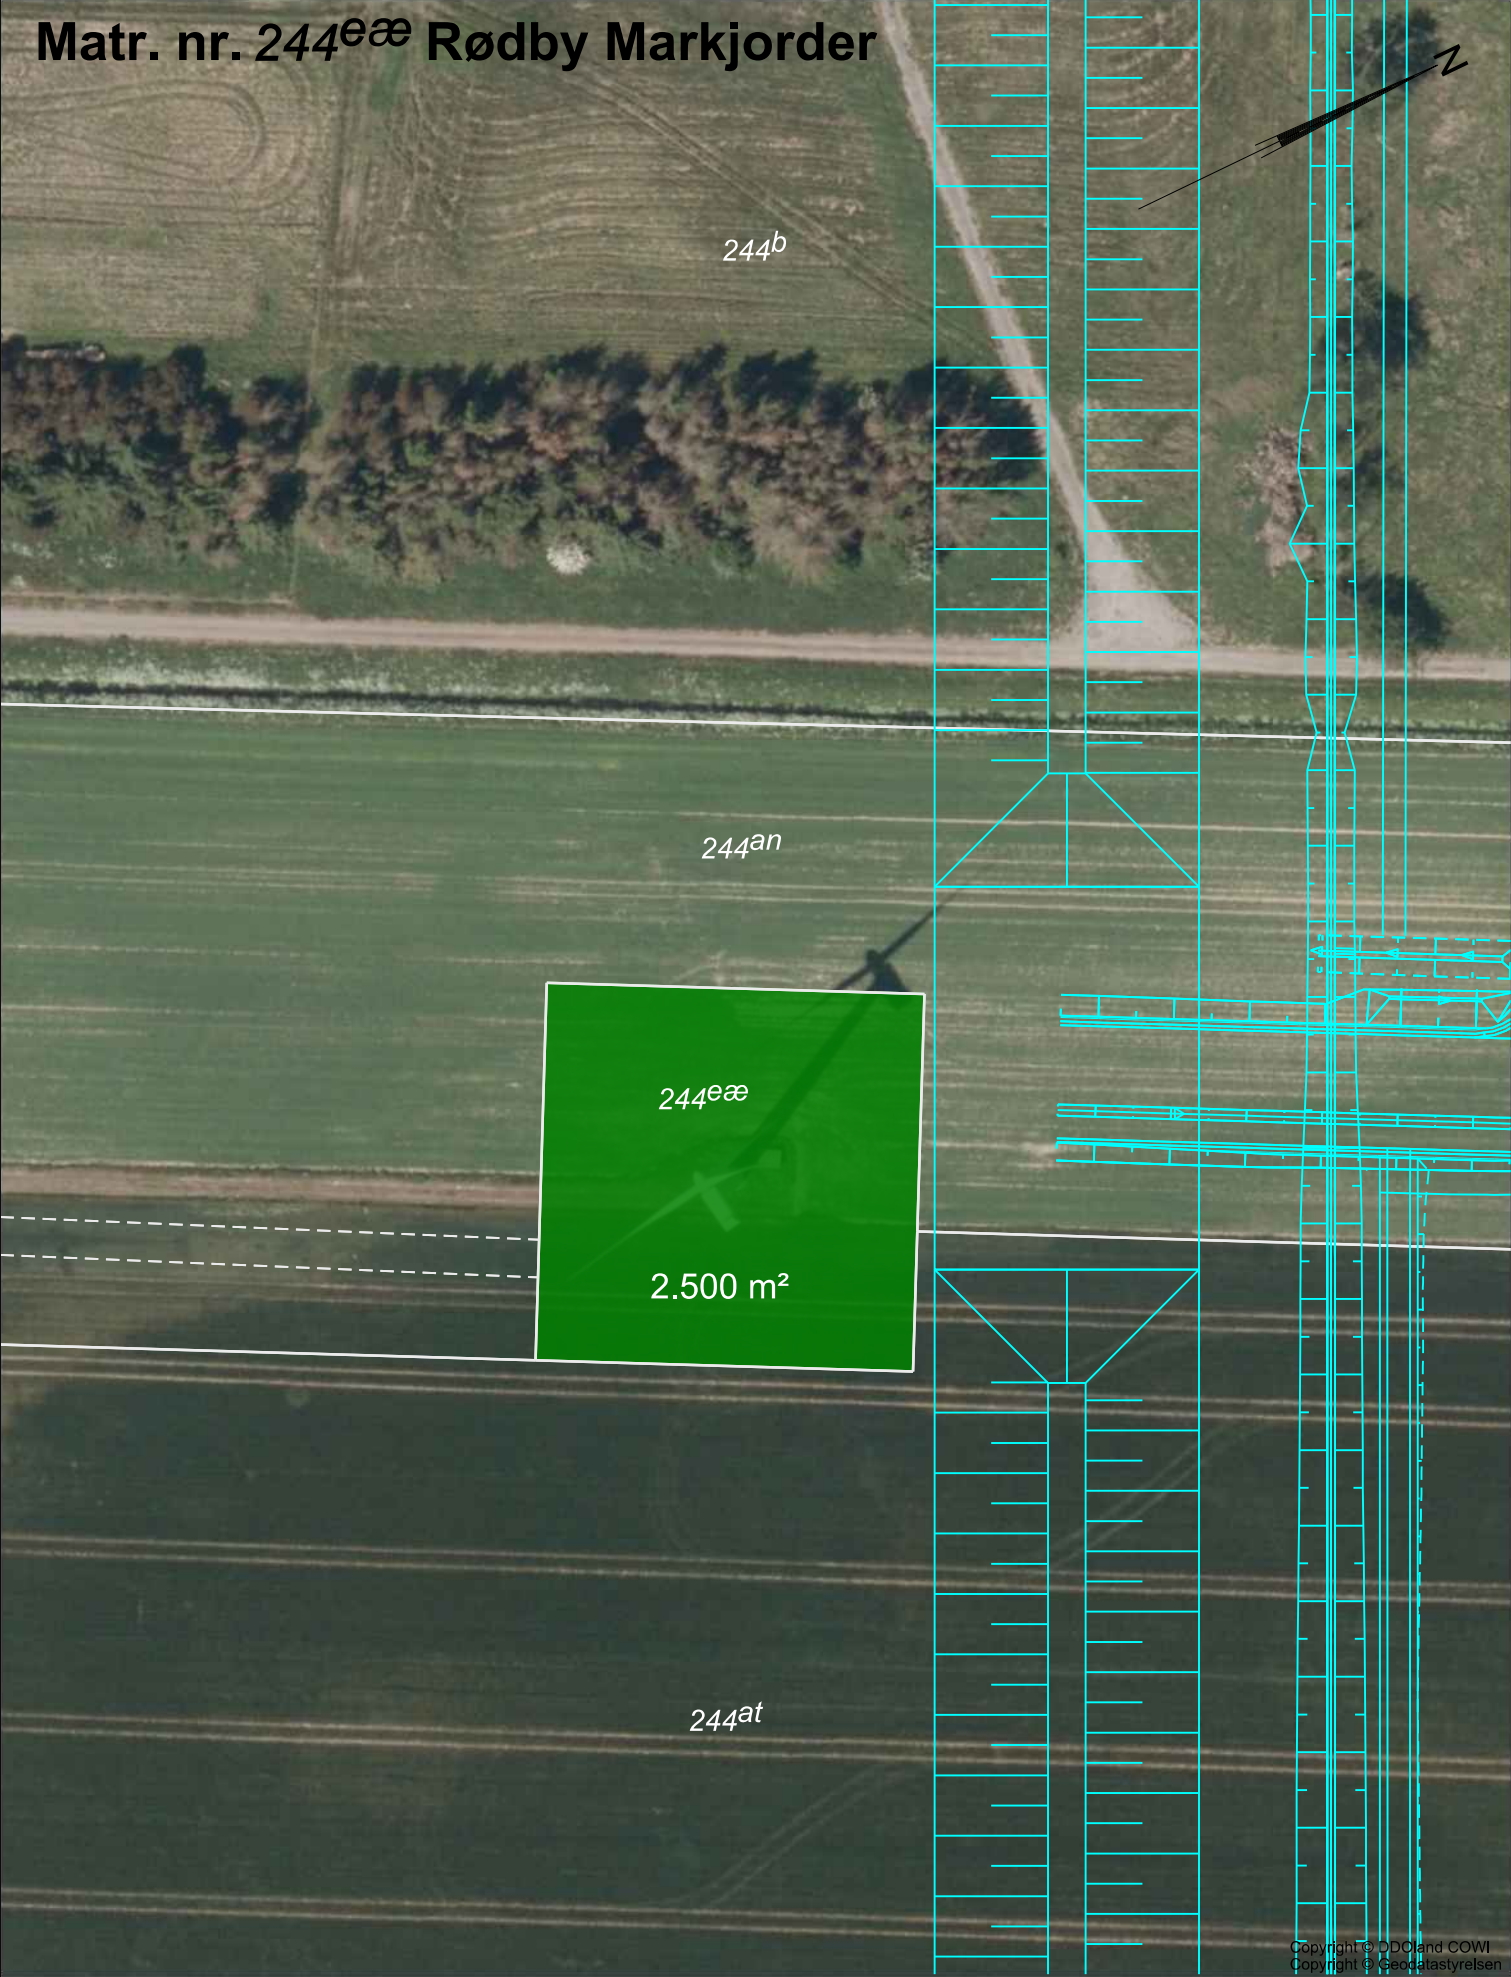


Signaturforklaring:

-  Fremtidigt projekt
-  Råderet (midlertidigt indgreb), jf. § 30, stk. 1

Tegningsnr. : LE34_100128-1031_2

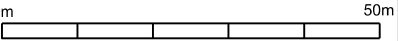1: 1000  0m 50m

Matr. nr. 244^{ey} Rødby Markjorder

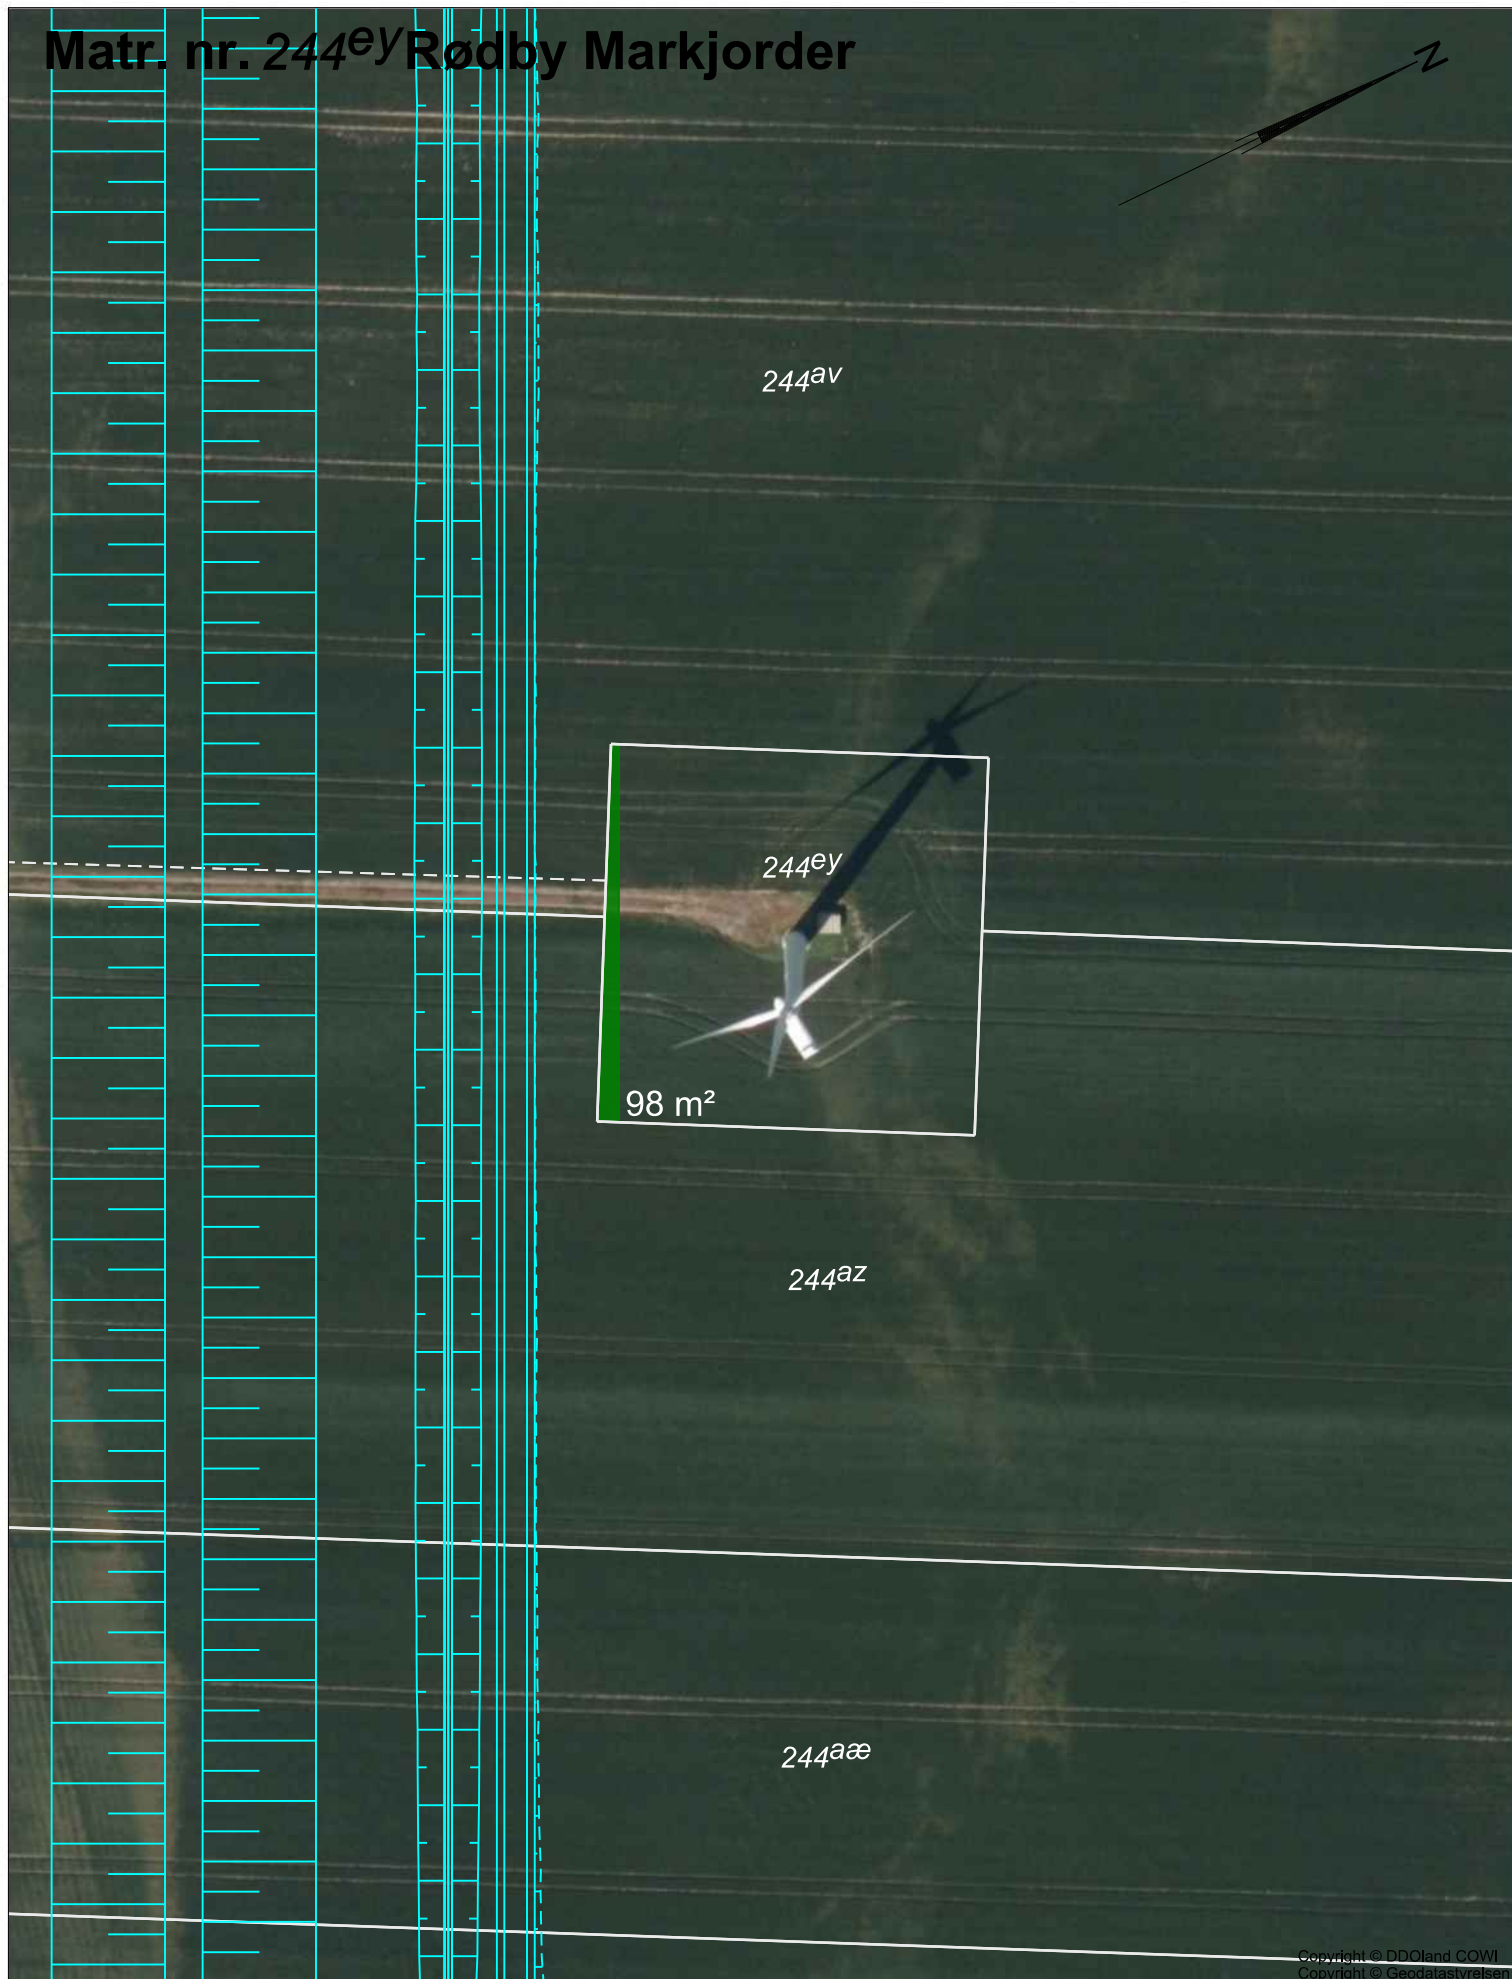

Copyright © DDOLand COWI
Copyright © Geodatastyrelsen

Signaturforklaring:

-  Fremtidigt projekt
-  Råderet (midlertidigt indgreb), jf. § 30, stk. 1

Tegningsnr. : LE34_100128-1032_2

1: 1000  0m 50m

Matr. nr. 244^{al} Rødby Markjorder



244^bk

244^bc

Ferd Jensensvej

244^{al}

358 m² arbejdsareal
heraf 83 m² servitut

"bs"

Færgevej

244^b


244^{an}

244^{at}

Signaturforklaring:

-  Fremtidigt projekt
-  Ret til at etablere og opretholde vandledning, jf. § 33, stk. 7 og 9
-  Midlertidig servitutbeskyttelse af vandledning, jf. § 33, stk. 7

Tegningsnr. : LE34_100128-1034_3

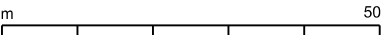1: 1000  0m 50m

Copyright © DDOLand COWI
Copyright © Geodatastyrelsen

Matr. nr. 244^{bc} Rødby Markjorder




Signaturforklaring:

- Fremtidigt projekt
- Ret til at anlægge veje, jf. § 33 stk. 5
- Ret til at etablere og opretholde vandledning, jf. § 33 stk. 7 og 9
- Midlertidig servitutbeskyttelse af vandledning, jf. § 33 stk. 7 og 9
- Arbejdsareal (midlertidigt indgreb), jf. § 33 stk. 9

Tegningsnr. : LE34_100128-1035_3

Matr. nr. 85^b Rødby Markjorder

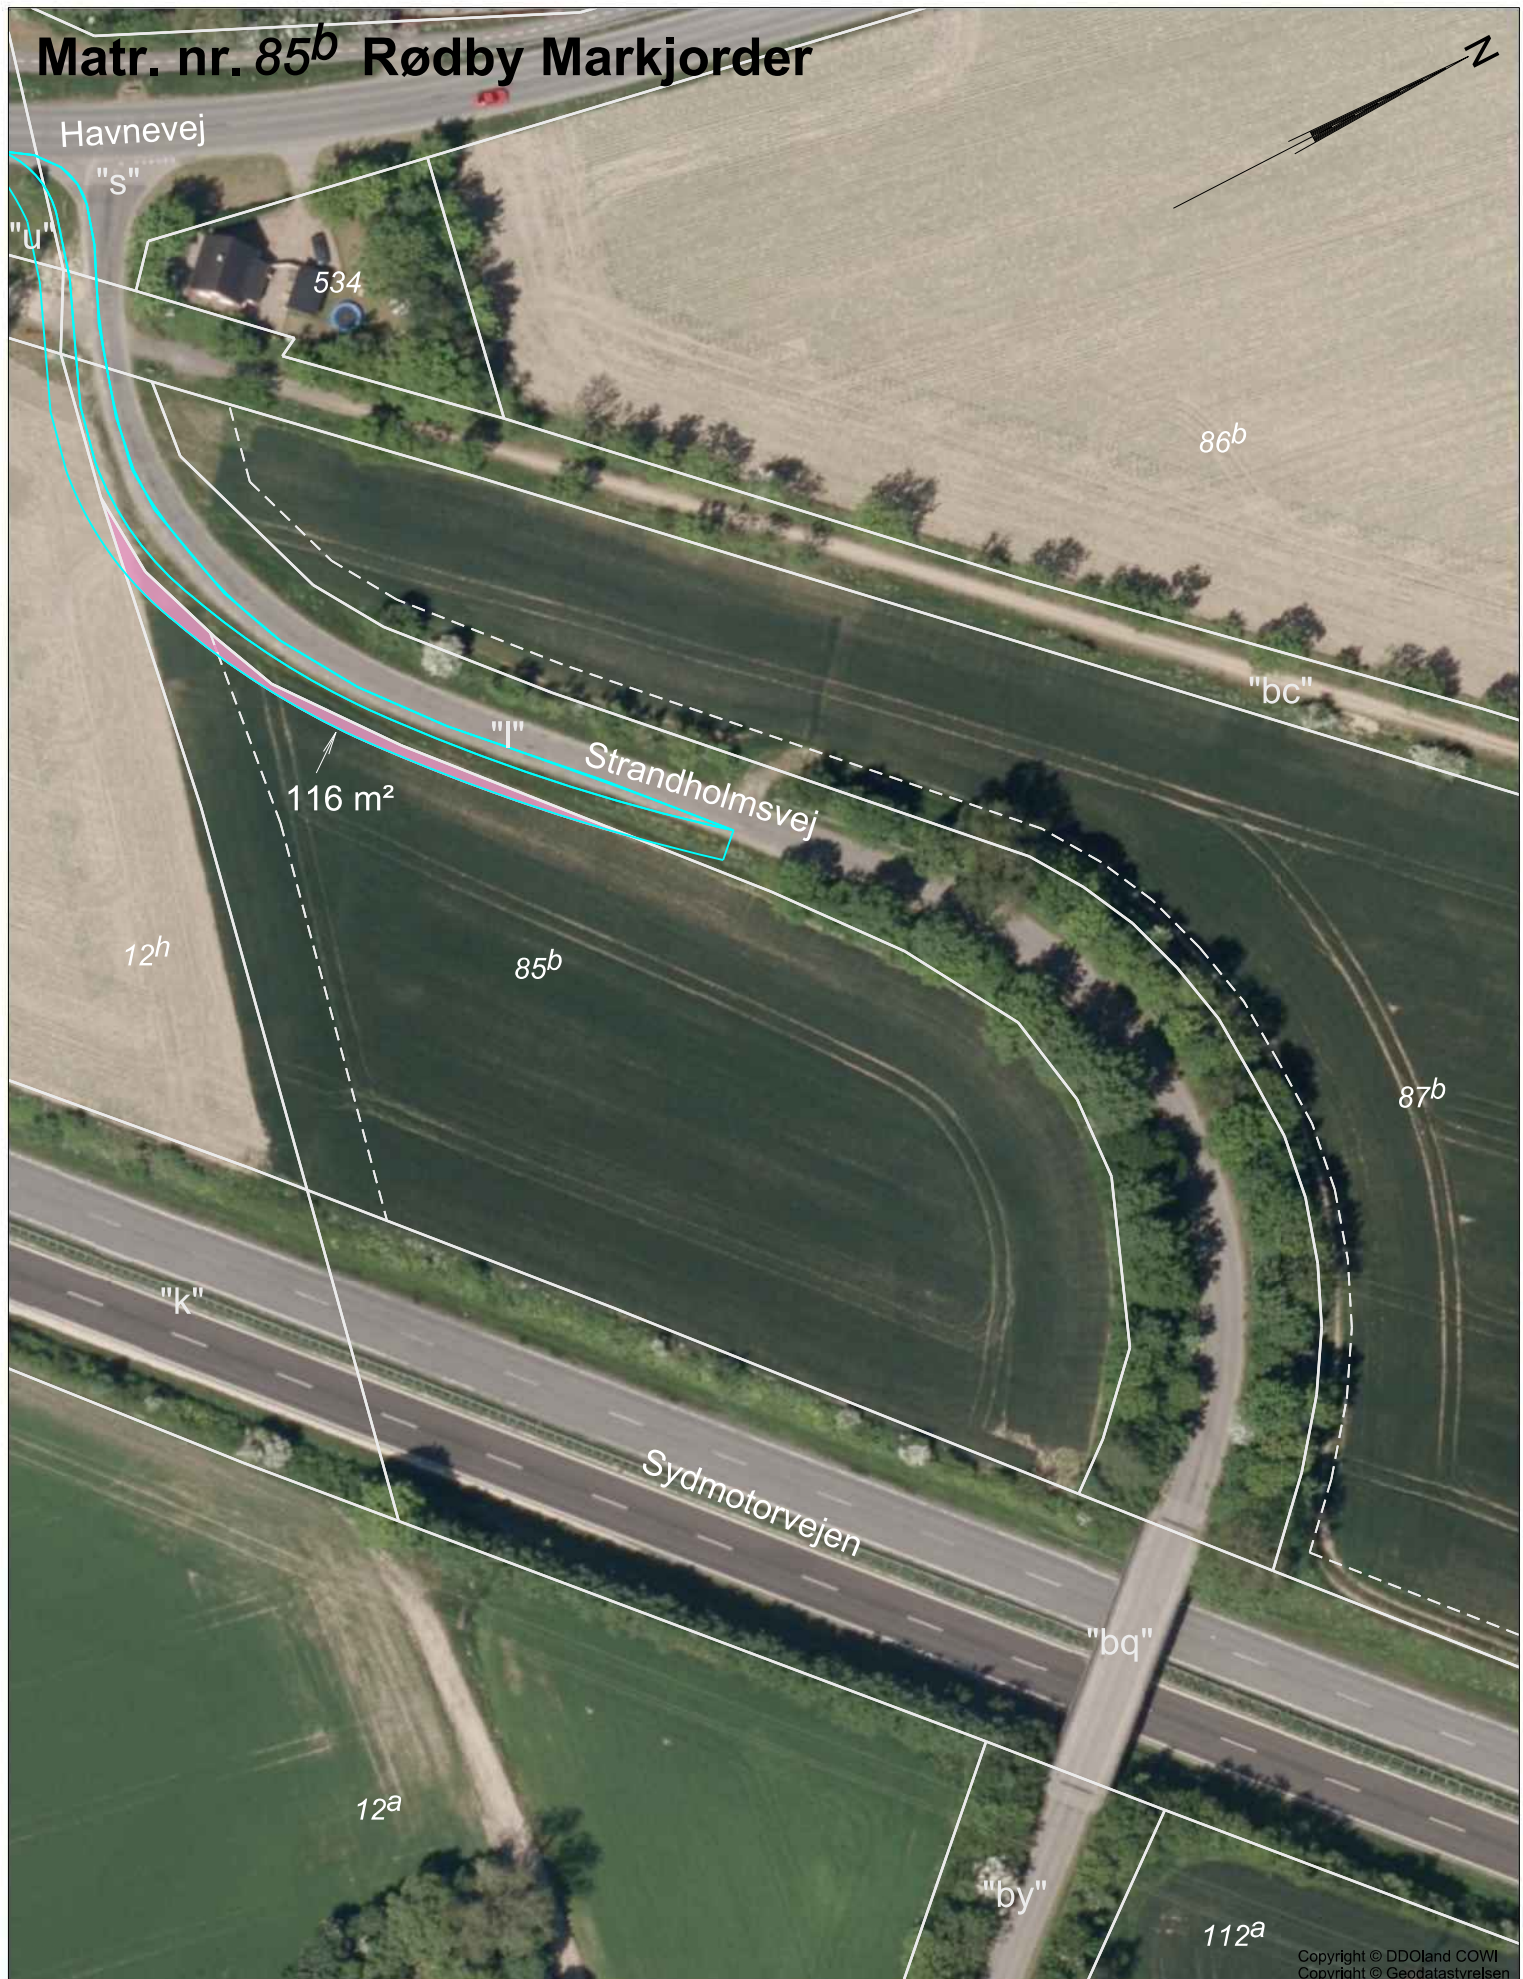

Signaturforklaring:

- Fremtidigt projekt
- Ret til at udvide veje (midlertidigt indgreb), jf. § 33, stk. 8 og 9

Tegningsnr. : LE34_100128-1036_2

1: 1000 0m50m

Matr. nr. 15^c Rødby Markjorder



Signaturforklaring:

-  Fremtidigt projekt
-  Ret til at etablere og opretholde vandledning, jf. § 33, stk. 7 og 9
-  Midlertidig servitutbestyttelse af vandledning, jf. § 33, stk. 7

Tegningsnr. : LE34_100128-1037_3

1: 1000  0m 50m

Matr. nr. 15^d Rødby Markjorder



244^{bk}

15^c

Humlegardsvej

Ferd Jensensvej

"h"

"g"

4.201m² arbejdsareal
heraf 1.651 m² servitut

15^k

15^t

15^e

15^d

15^f

15^t

Signaturforklaring:

Fremtidigt projekt

Ret til at etablere og opretholde vandledning, jf. § 33 stk. 7 og 9

Midlertidig servitutbeskyttelse af vandledning, jf. § 33 stk. 7

Copyright © DDOLand COWI
Copyright © Geodatastyrelsen
Tegningsnr. : LE34_100128-1038_3

1: 1000

0m 50m

Matr. nr. 12^a 12^h og 112^b Rødby Markjorder

12^a 5136 m² arbejdsareal heraf 2016 m² servitut

12^h 871 m² arbejdsareal heraf servitut 349 m²

Sydmotorvejen

Strandholmsvej

Havnevej

Jernbane

112^b

113

86^b

85^b

87^b

112^a

112^b

14^b

14^f

15^k

15^u

12^f

12^d

11^{ft}

"ax"

"u"

"s"

"bc"

"k"

"bd"

"by"

"bq"

"as"

"cc"

"bn"

78 m²

100 m²

114 m²

232 m²

409 m²

534

549^a


13^a

Copyright © DDOland COWI
Copyright © Geodatastyrelsen

	Fremtidigt projekt
	Ret til at etablere og opretholde vandleddning, jf. § 33, stk. 7 og 9
	Midlertidig servitutbeskyttelse af vandleddning, jf. § 33, stk. 7
	Ret til at udvide veje (midlertidigt indgreb), jf. § 33, stk. 8 og 9


1: 2000 

Matr. nr. 271^k Rødby Markjorder

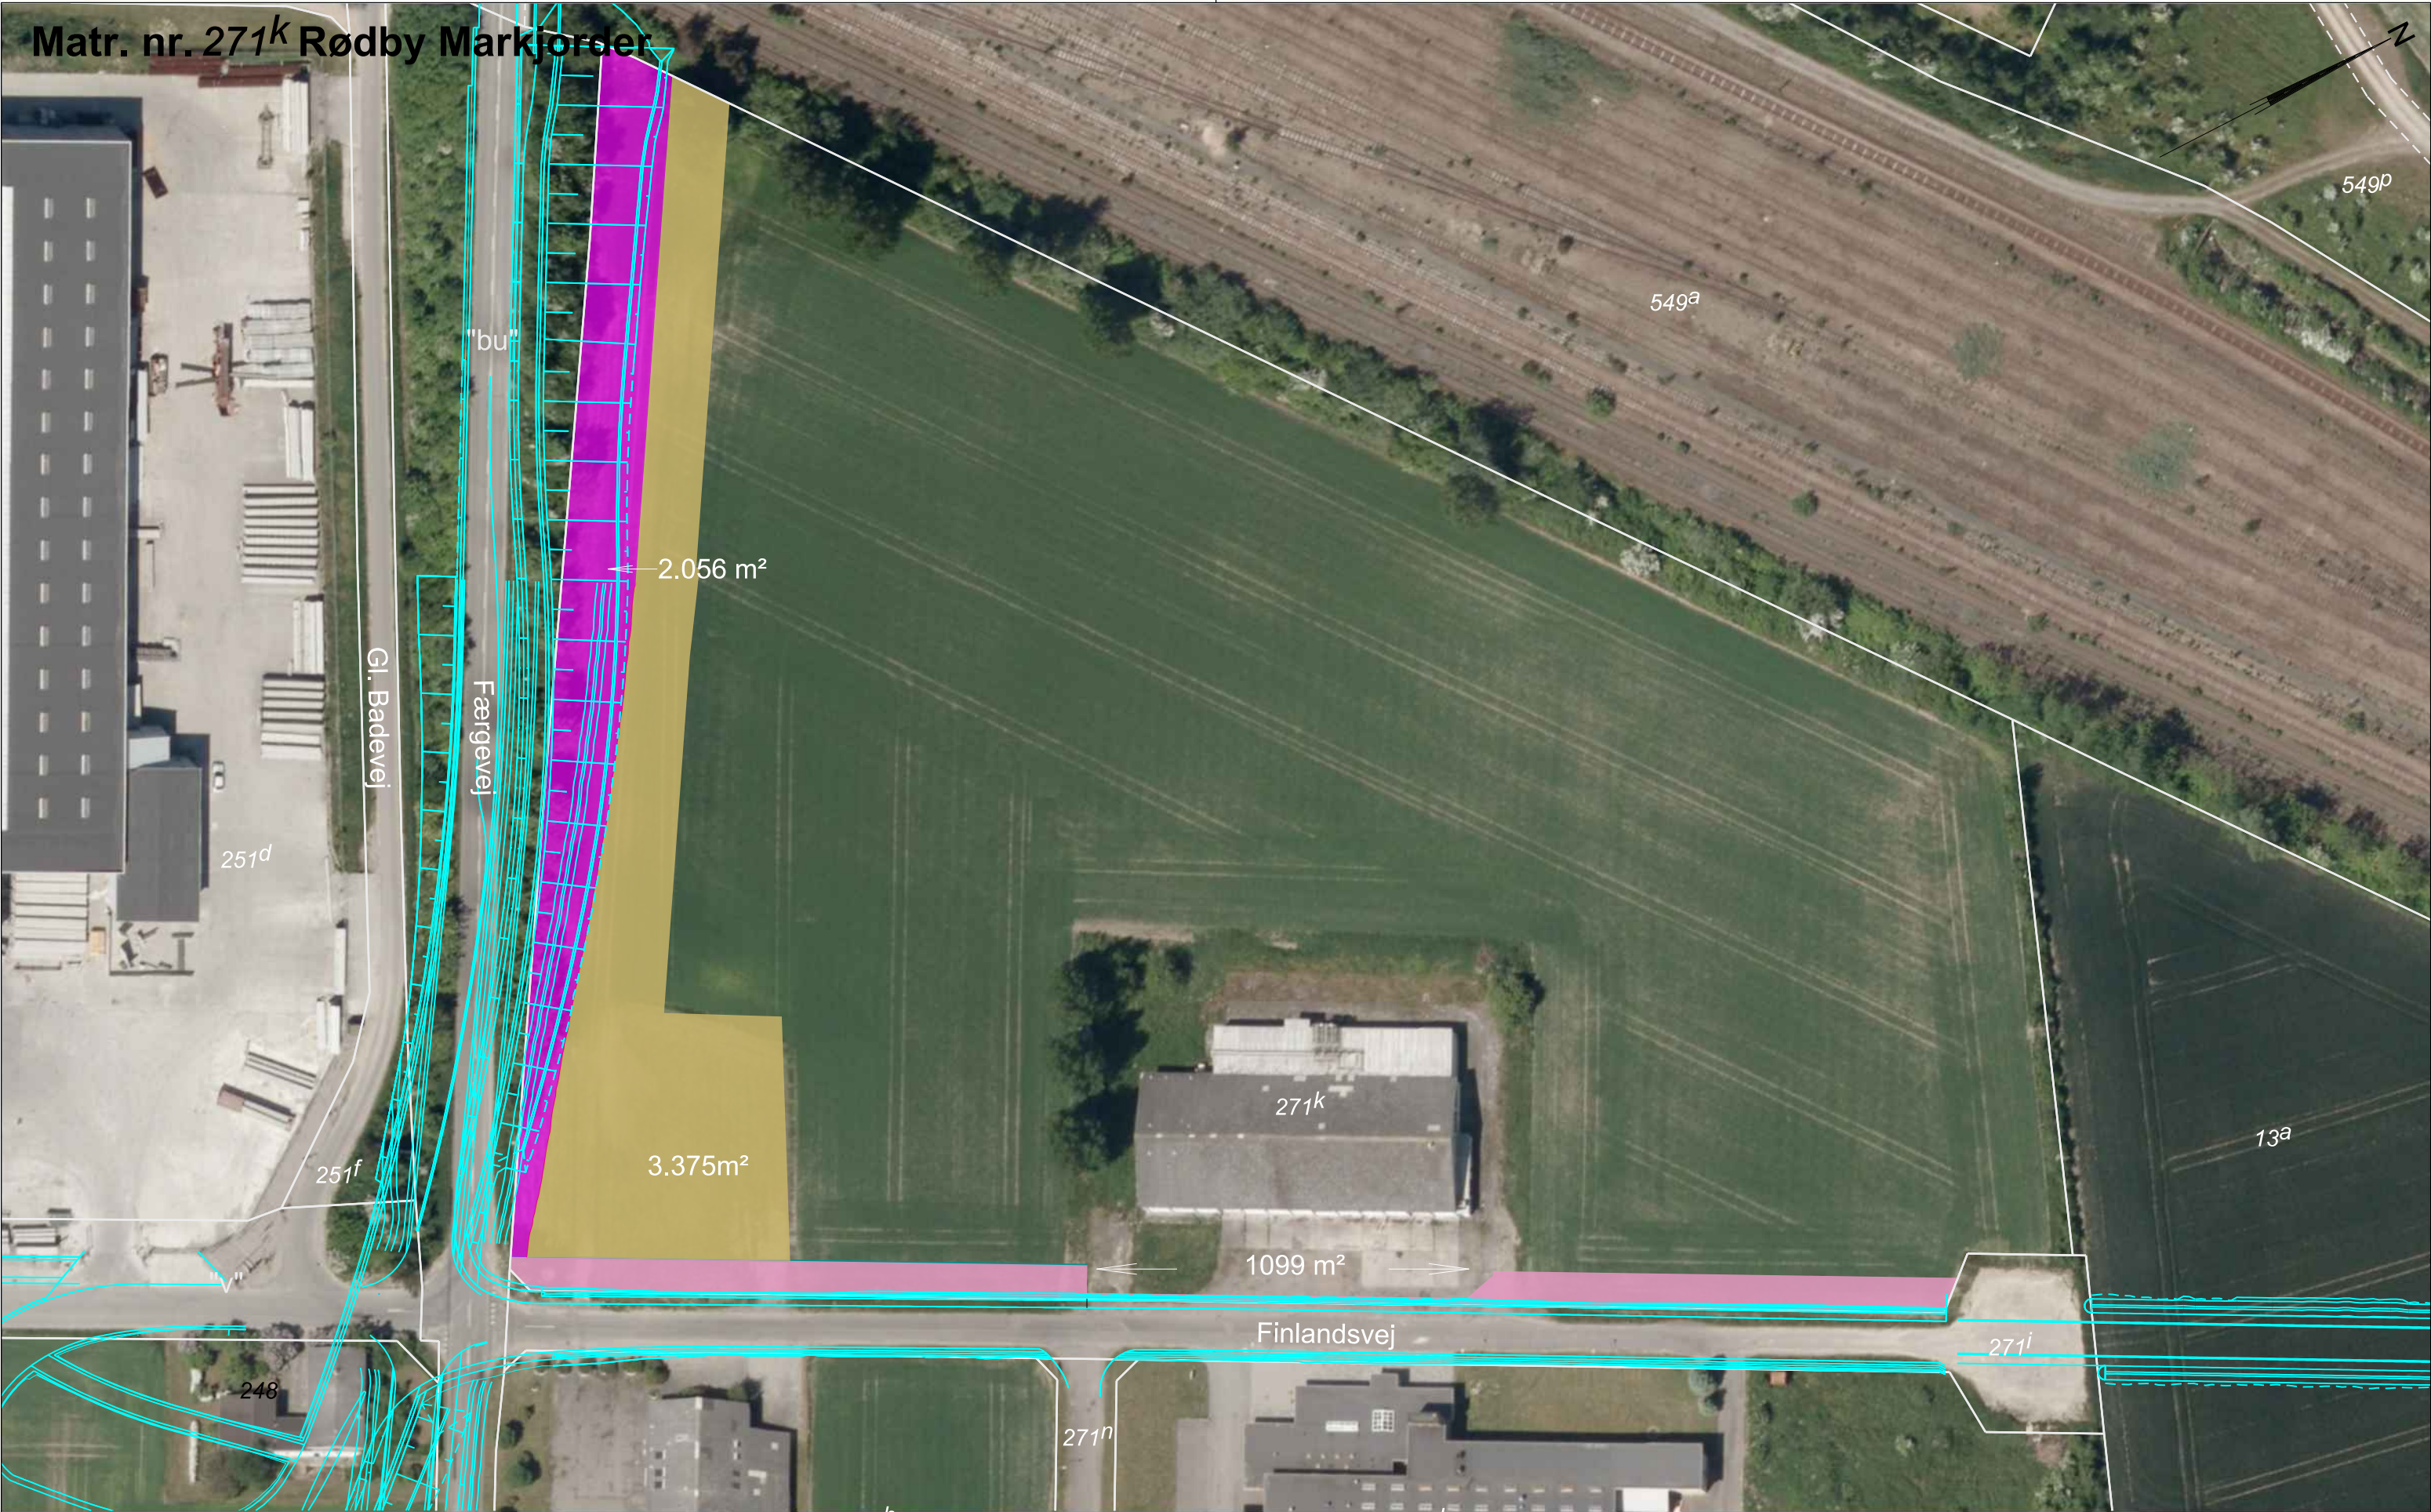

Signaturforklaring:


- Fremtidigt projekt
- Ret til at anlægge veje (permanent indgreb), jf. § 33, stk. 5
- Ret til at udvide veje (midlertidigt indgreb), jf. § 33, stk. 8
- Arbejdsareal (midlertidigt indgreb), jf. § 33, stk. 9

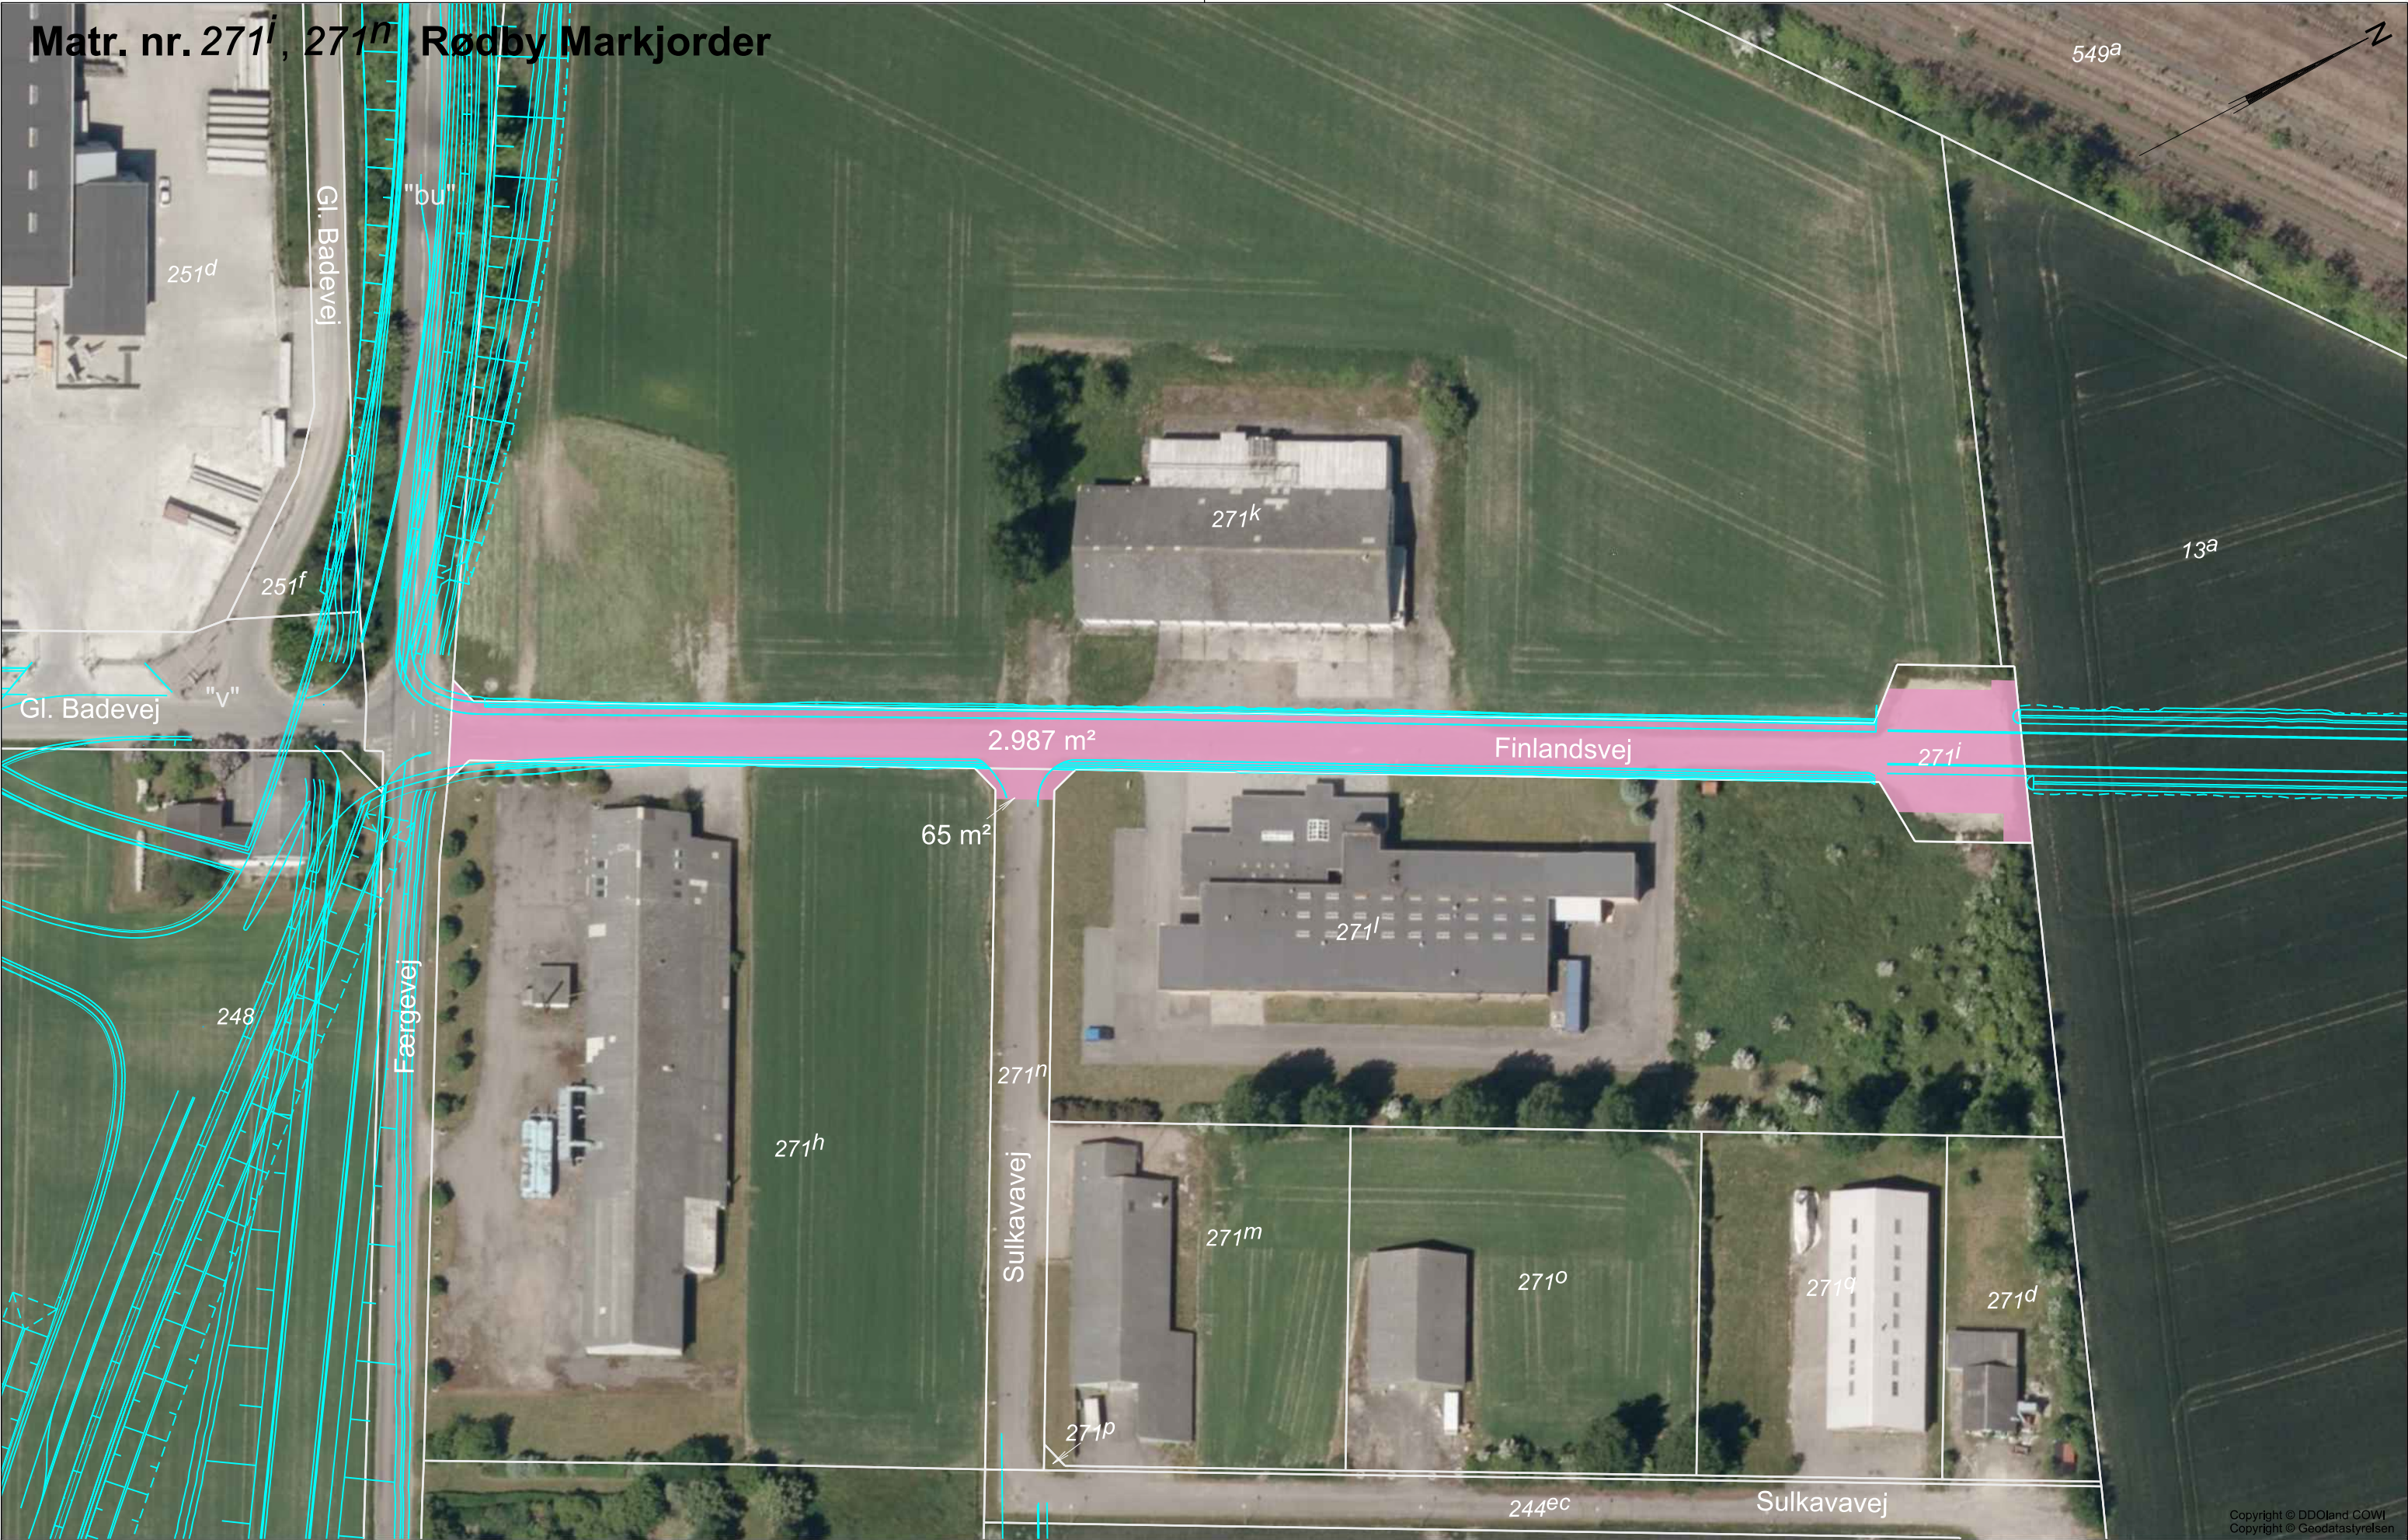

Signaturforklaring:

- Fremtidigt projekt
- Ret til at udvide veje (midlertidigt indgreb), jf. § 33, stk. 8


Matr. nr. 271^l Rødby Markjorder

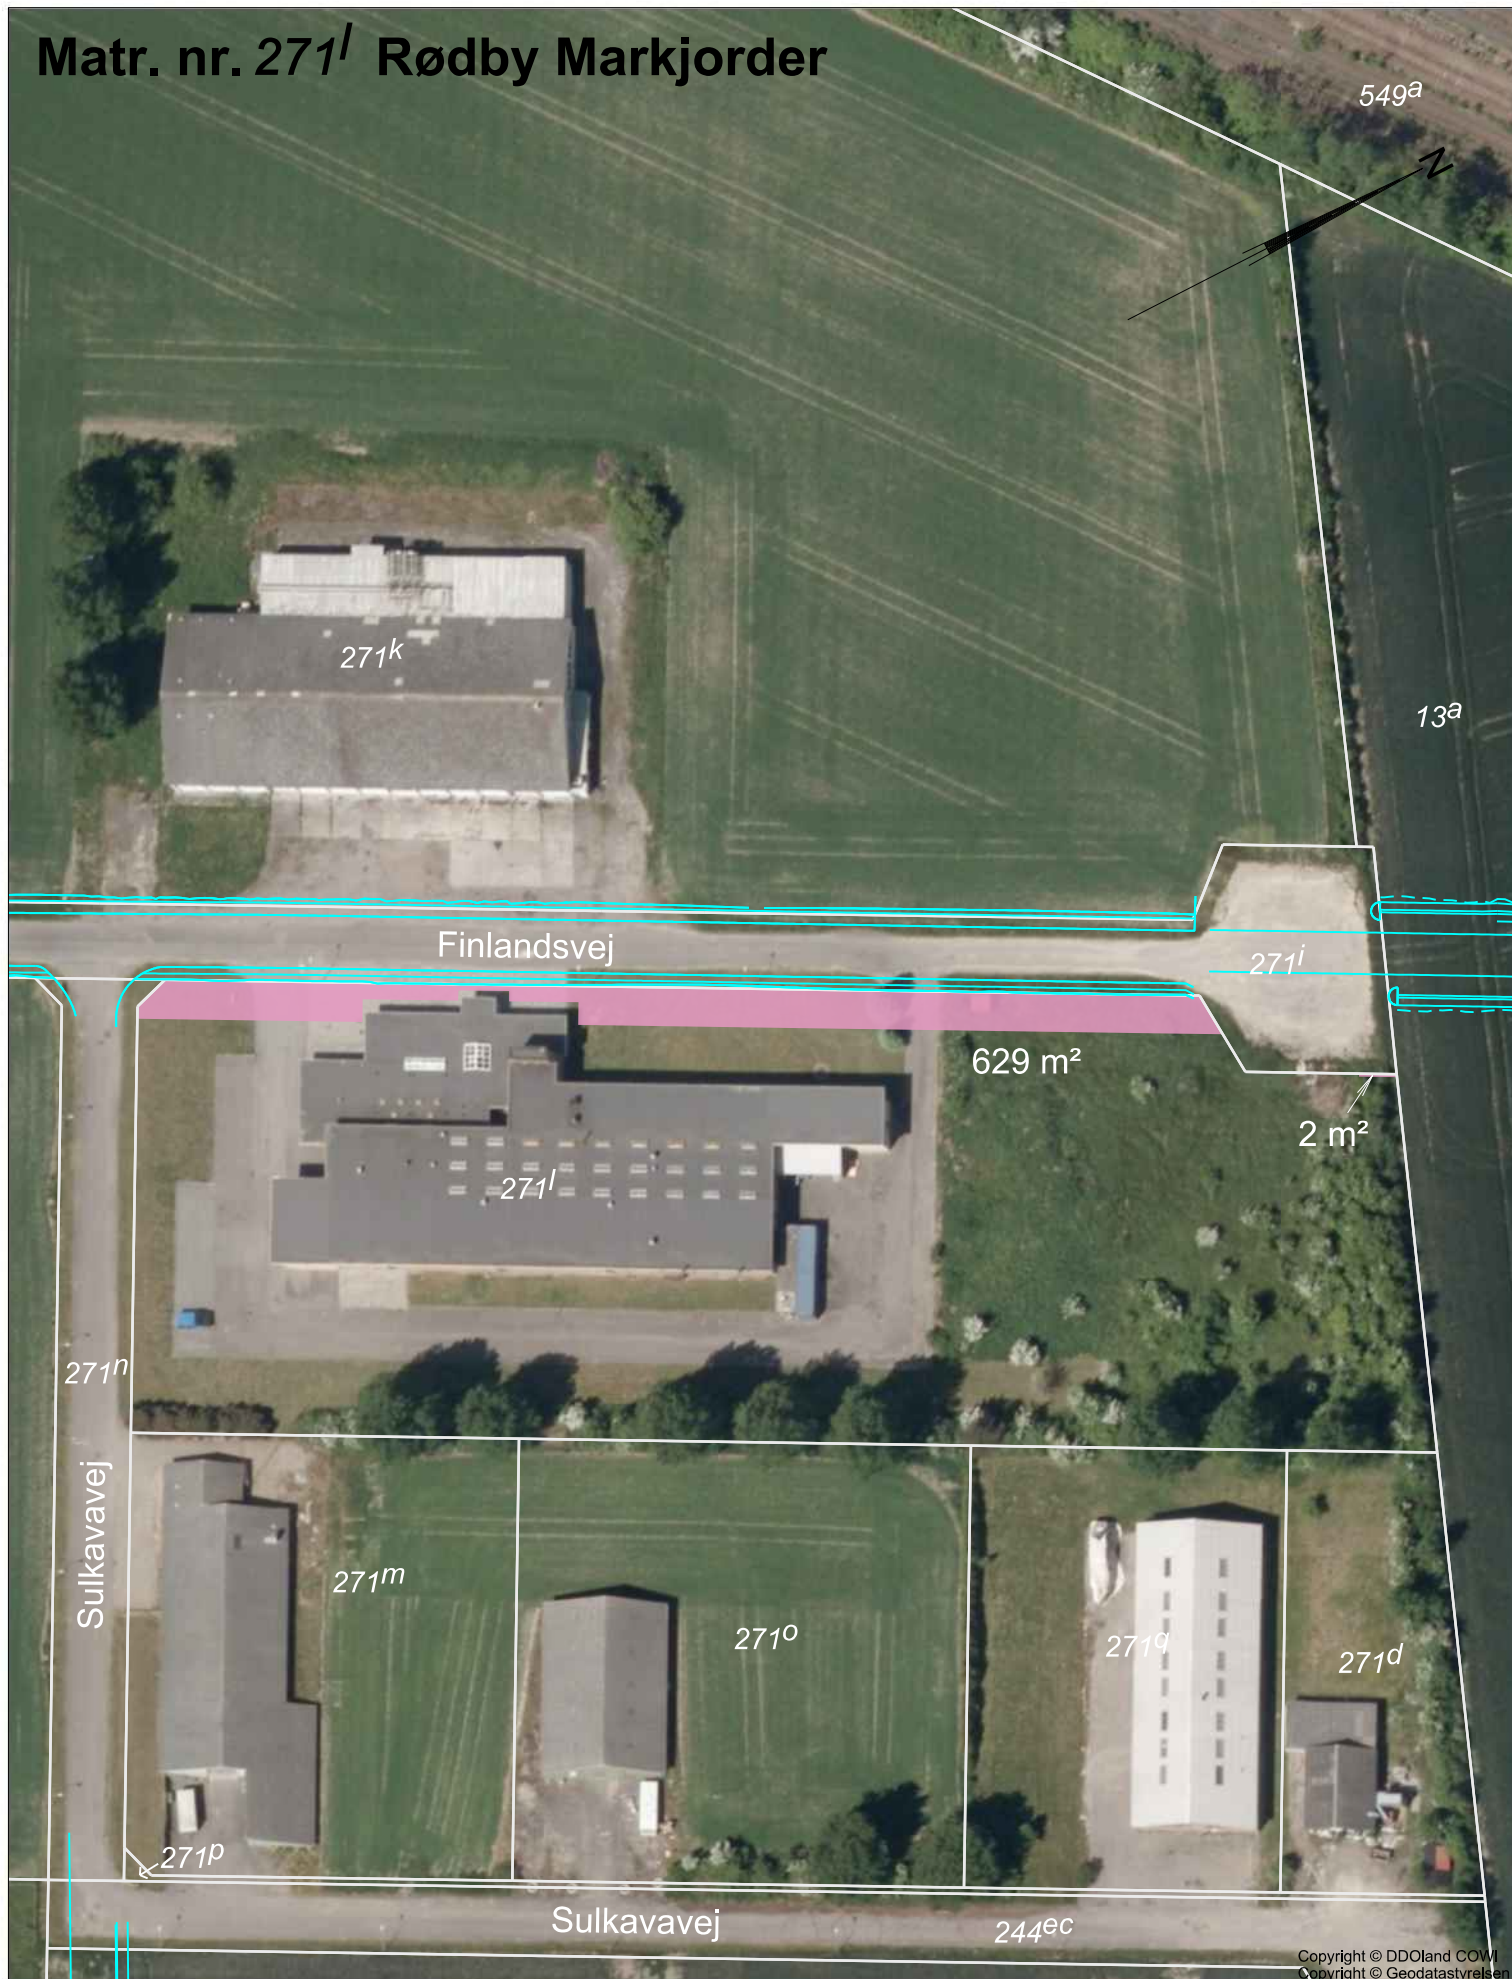


Signaturforklaring:

-  Fremtidigt projekt
-  Ret til at udvide veje (midlertidigt indgreb), jf. § 33, stk. 8 og 9

Tegningsnr. : LE34_100128-1043_3

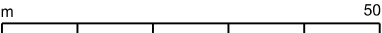1: 1000  0m 50m

Matr. nr. 271^h Rødby Markjorder

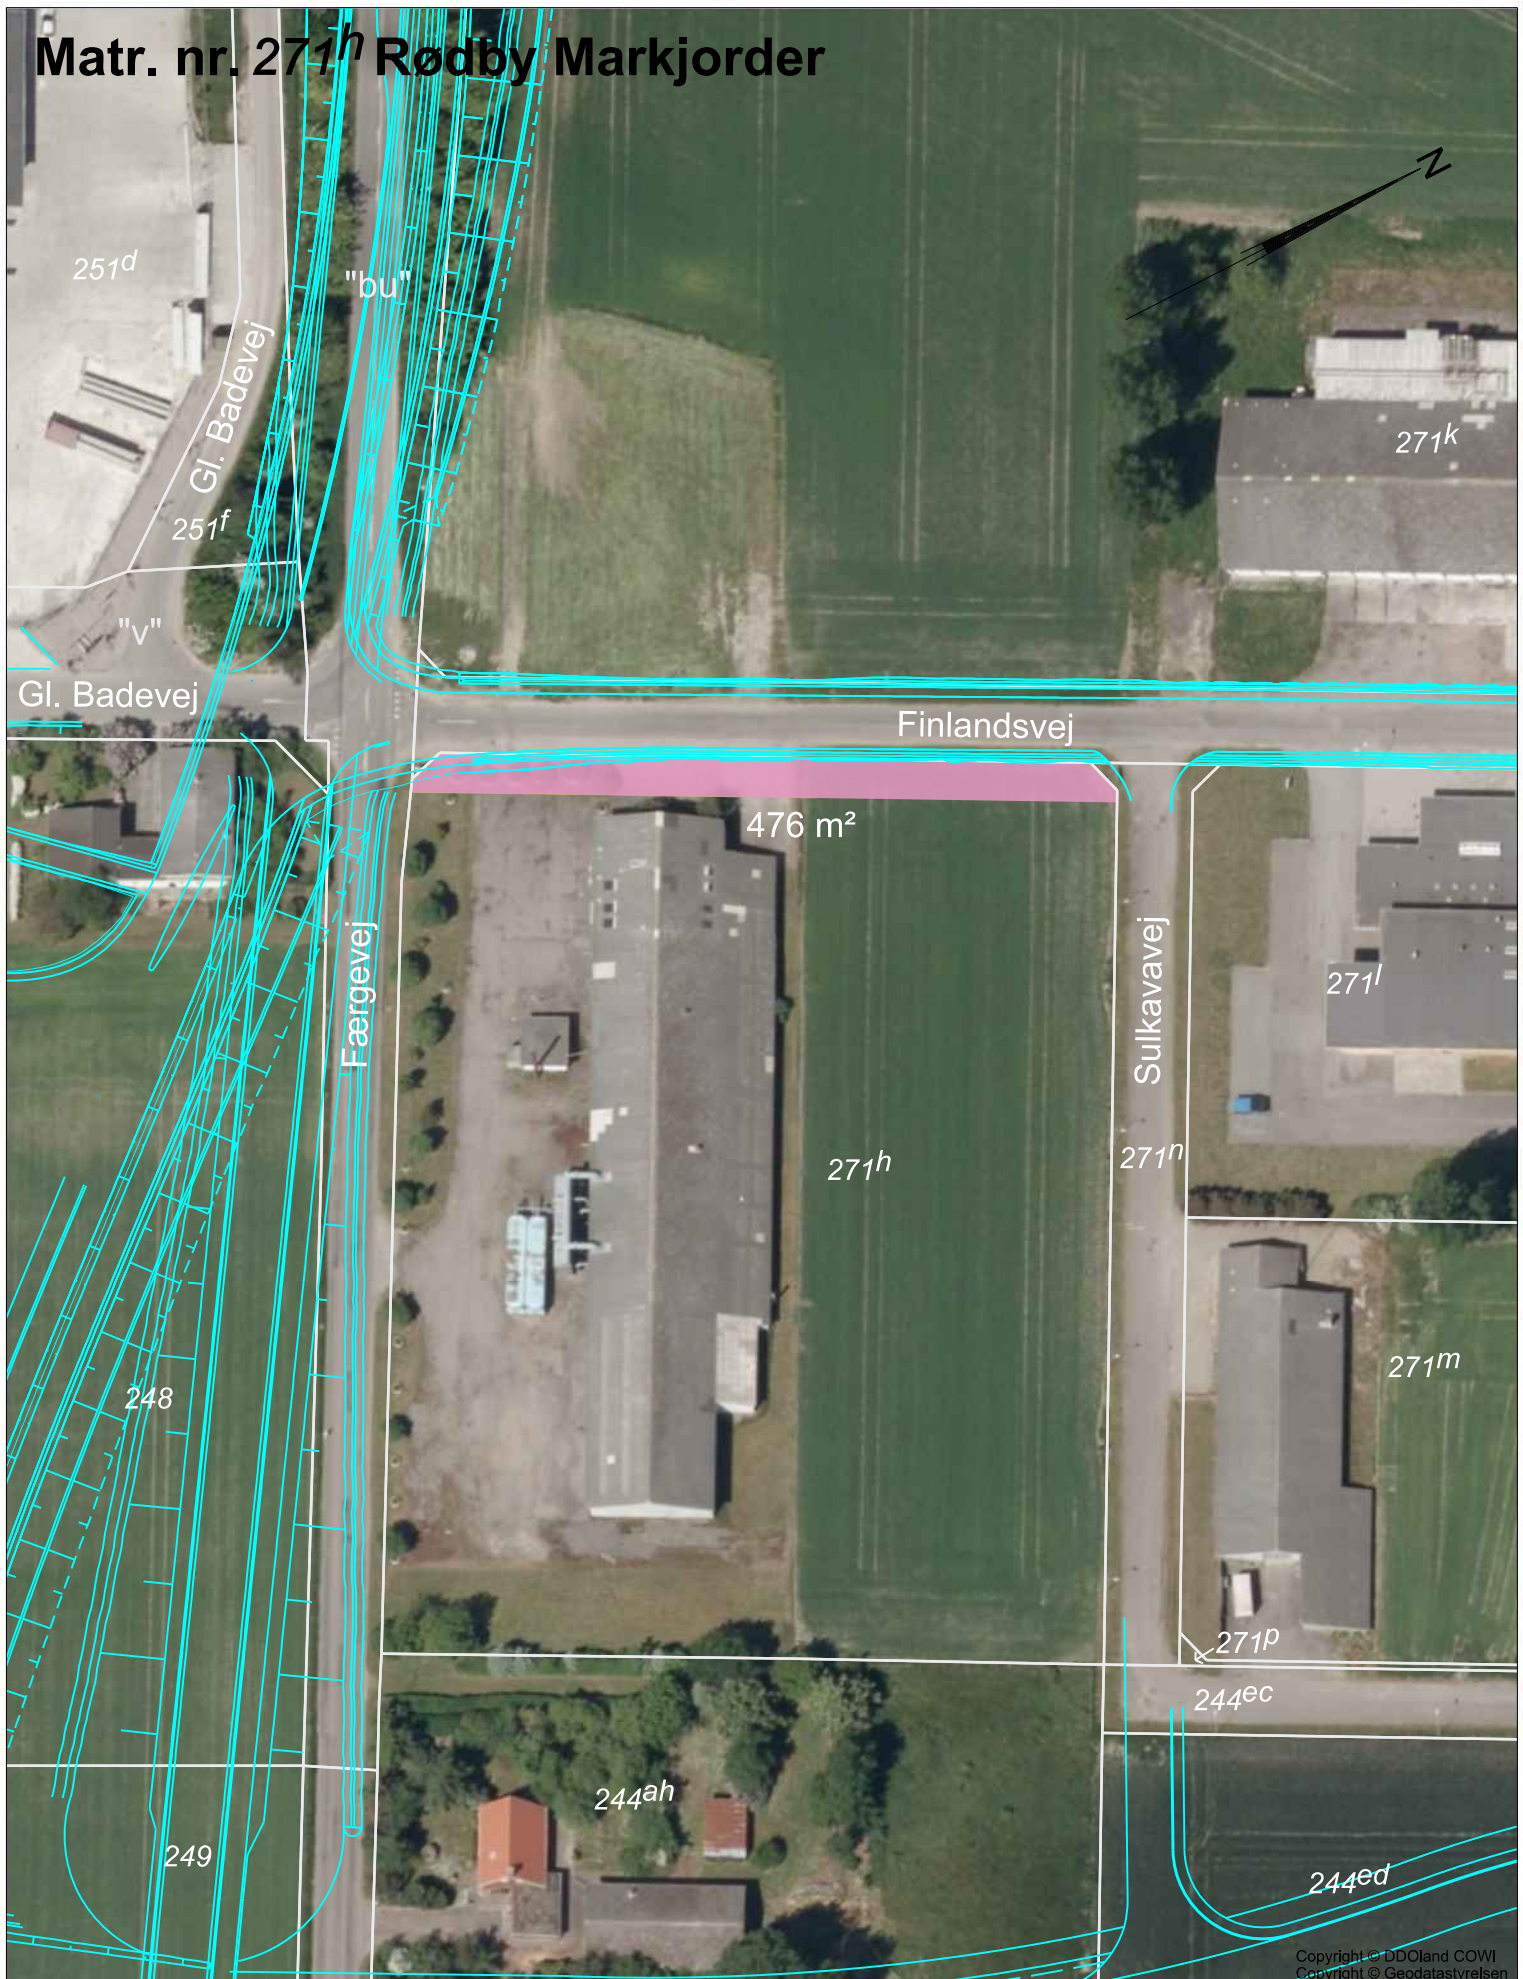

Signaturforklaring:


Tegningsnr. : LE34_100128-1044_3

— Fremtidigt projekt

Ret til at udvide veje (midlertidigt indgreb), jf. § 33, stk. 8 og 9

1: 1000 

Matr. nr. 244^{ed} Rødby Markjorder

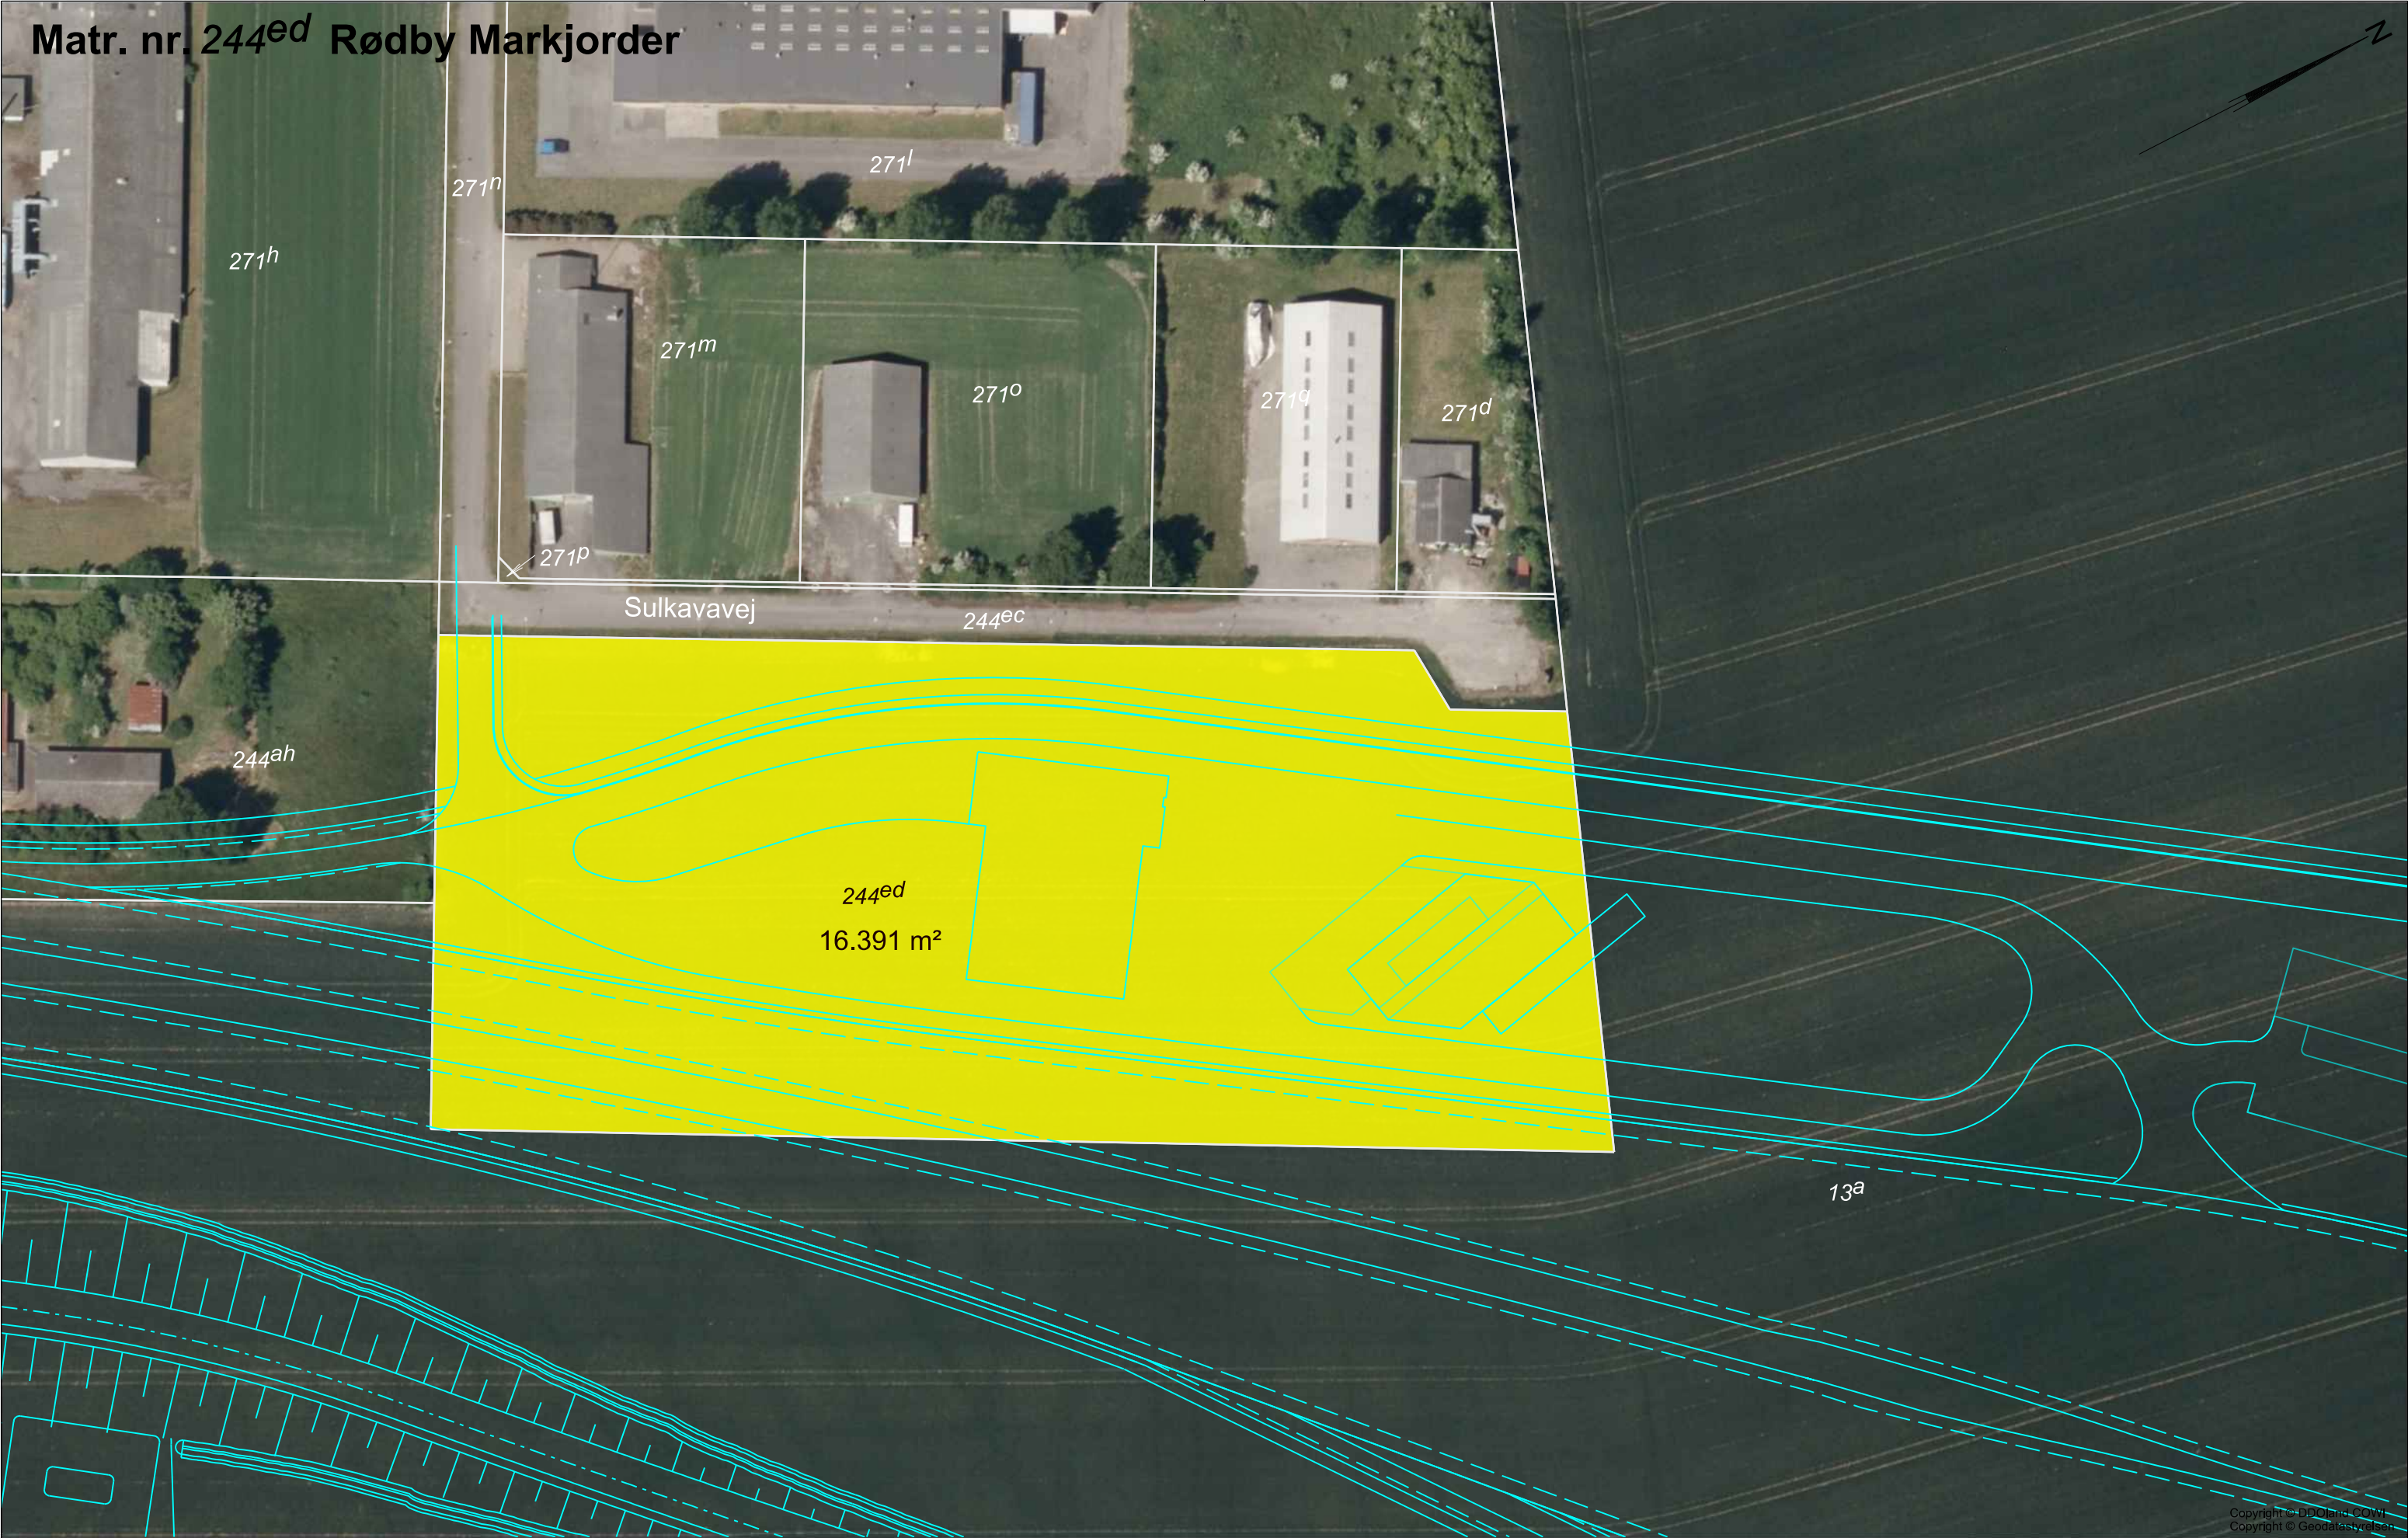

Signaturforklaring: — Fremtidigt projekt Adkomst over arealer (permanent indgreb), jf. § 29, stk. 1

Tegningsnr. : LE34_100128-1045_3

Matr. nr. 244Ø Rødby Markjorder

549'

N

Gl. Badevej

244Ø

Østersøvej

244aa

244æ

296 m²

2.076 m²

244b

244ab


"a"

Copyright © DDOLand COWI
Copyright © Geodatastyrelsen

Signaturforklaring:

-  Fremtidigt projekt
-  Adkomst over arealer (permanent erhvervelse), jf. § 29, stk. 1
-  Råderet (midlertidigt indgreb), jf. § 31, stk. 1


Tegningsnr. : LE34_100128-1046_3

 
1: 1000  0m 50m

Matr. nr. 549^r (vestlig del) Rødby Markjorder



Signaturforklaring: Tegningsnr. : LE34_100128-1047_3

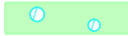 Ret til at etablere natur (permanent indgreb), jf. § 33, stk. 4

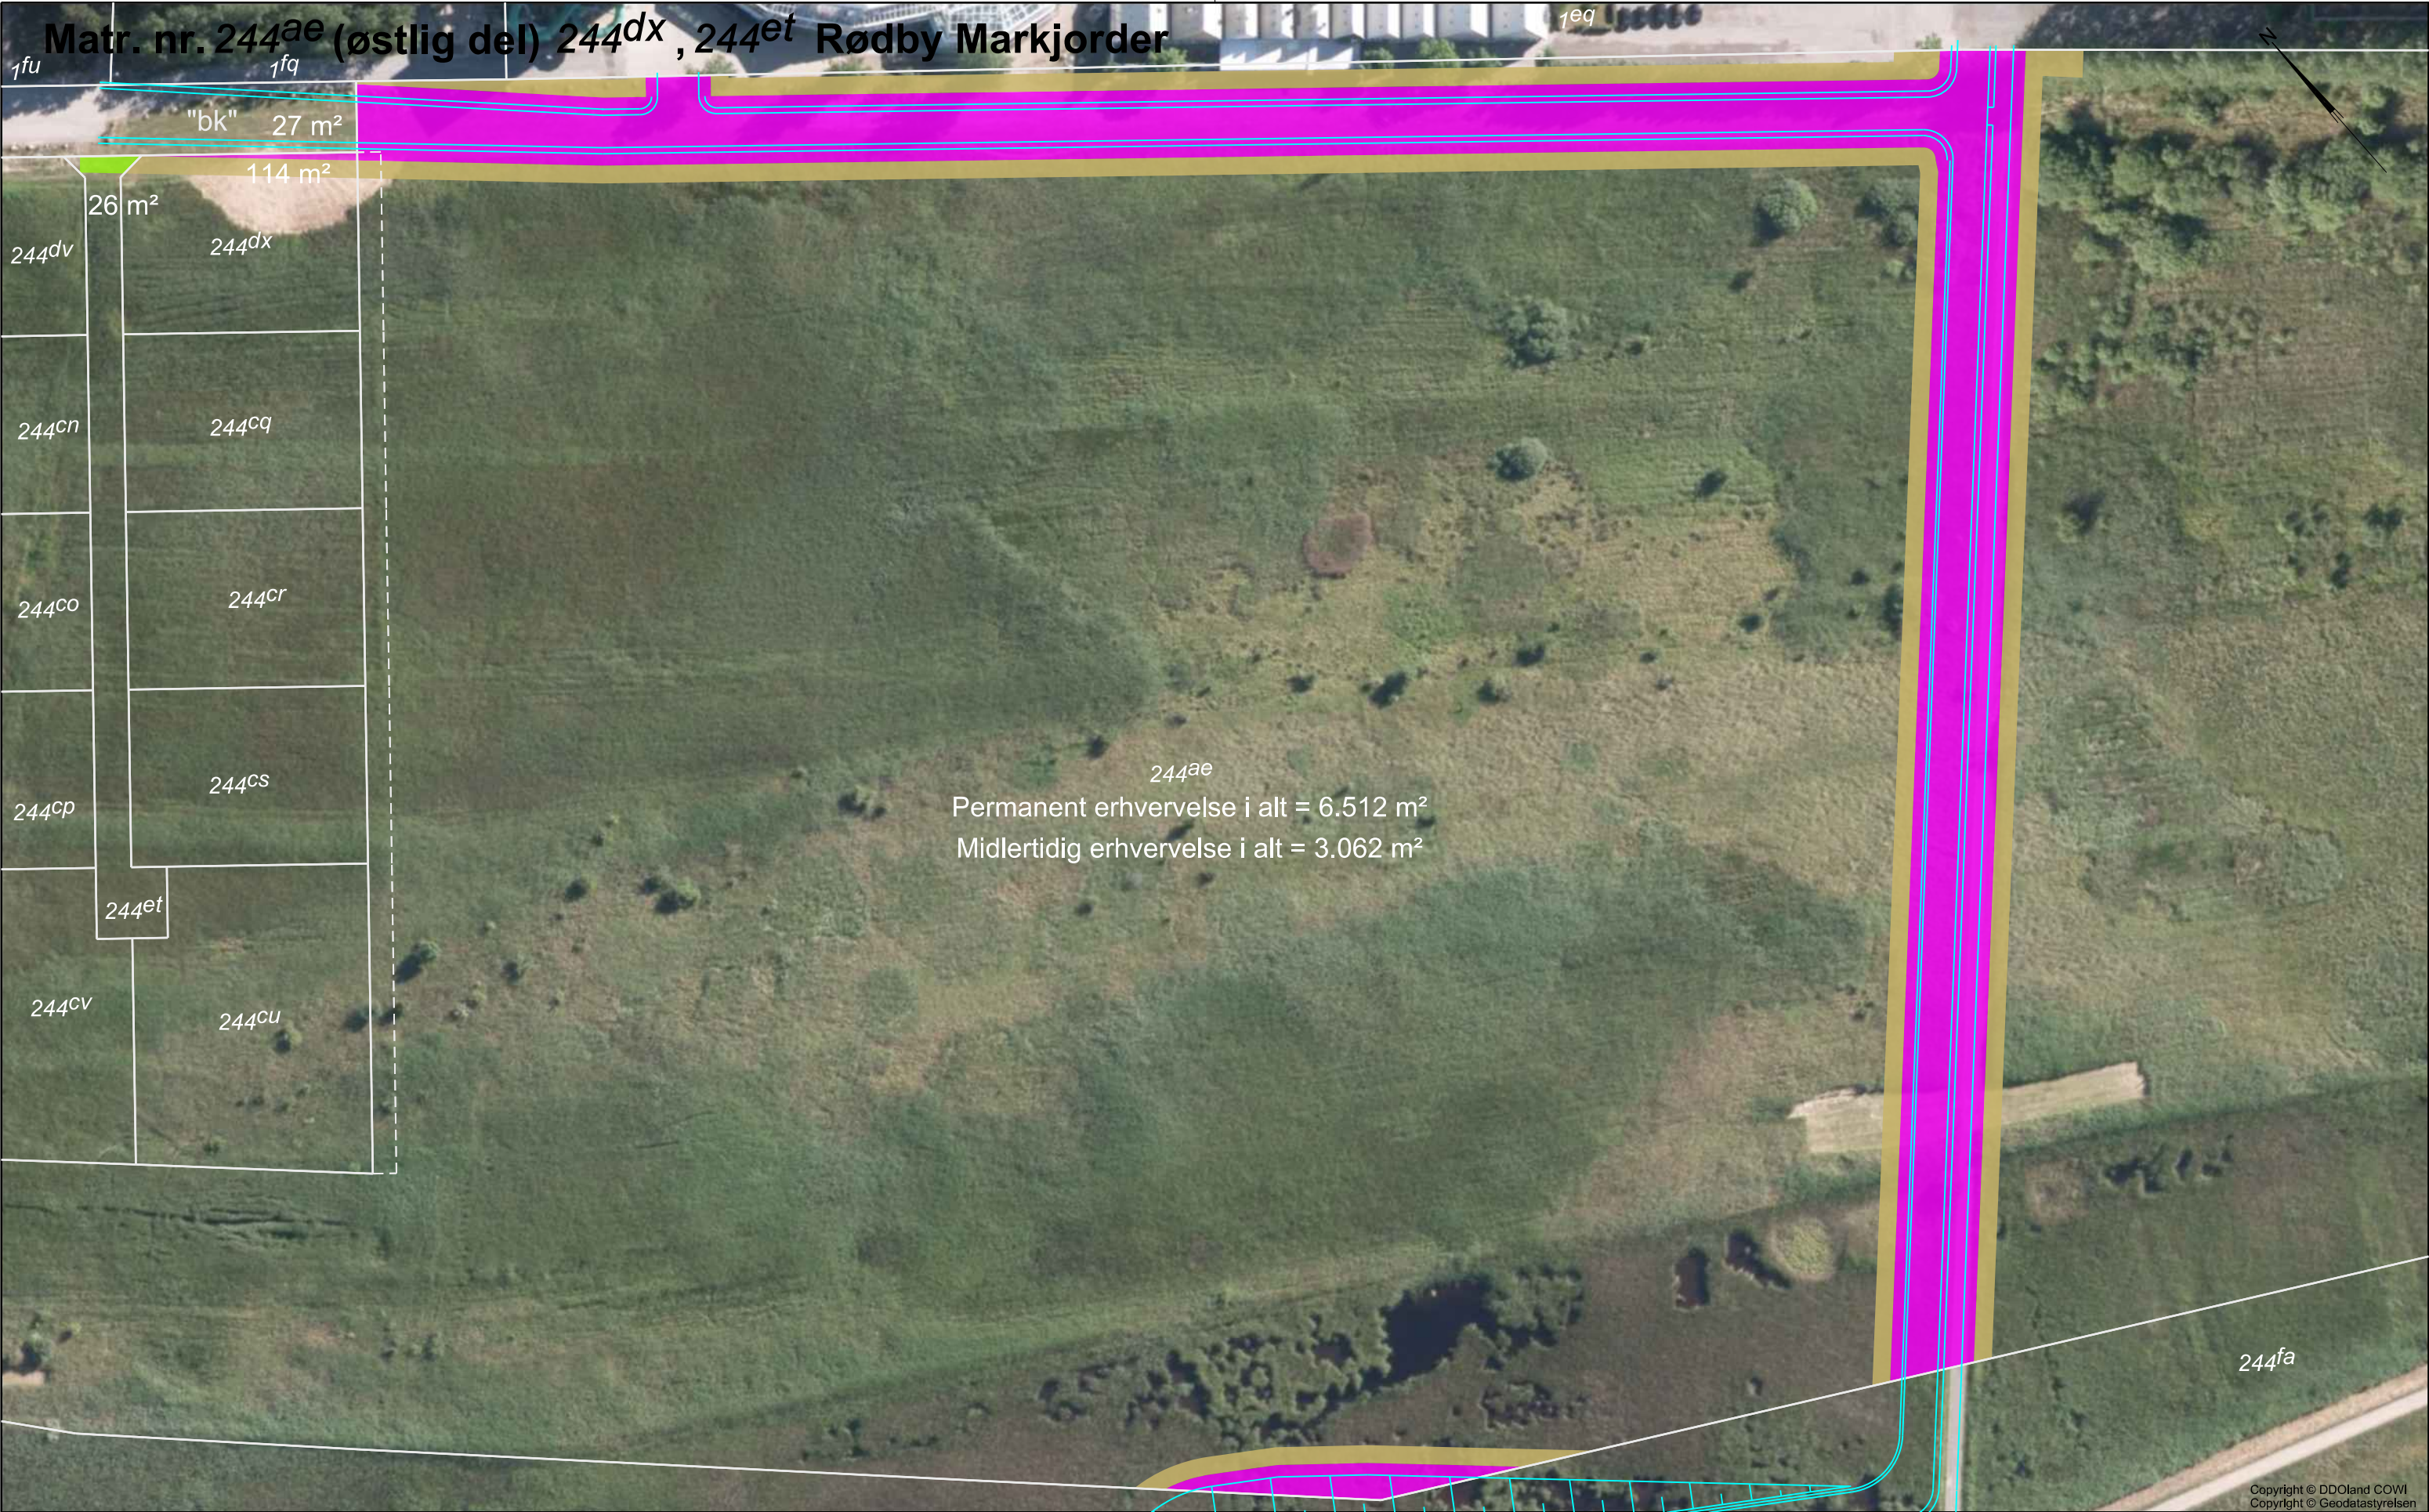


Matr. nr. 244^{ae} (vestlig del), 244^{di} Rødby Markjorder



Signaturforklaring:

- Fremtidigt projekt
- Ret til at anlægge veje (permanent indgreb), jf. § 33, stk. 5
- Arbejdsareal (midlertidigt indgreb), jf. § 33, stk. 9

Matr. nr. 1^{ez} Rødby Markjorder

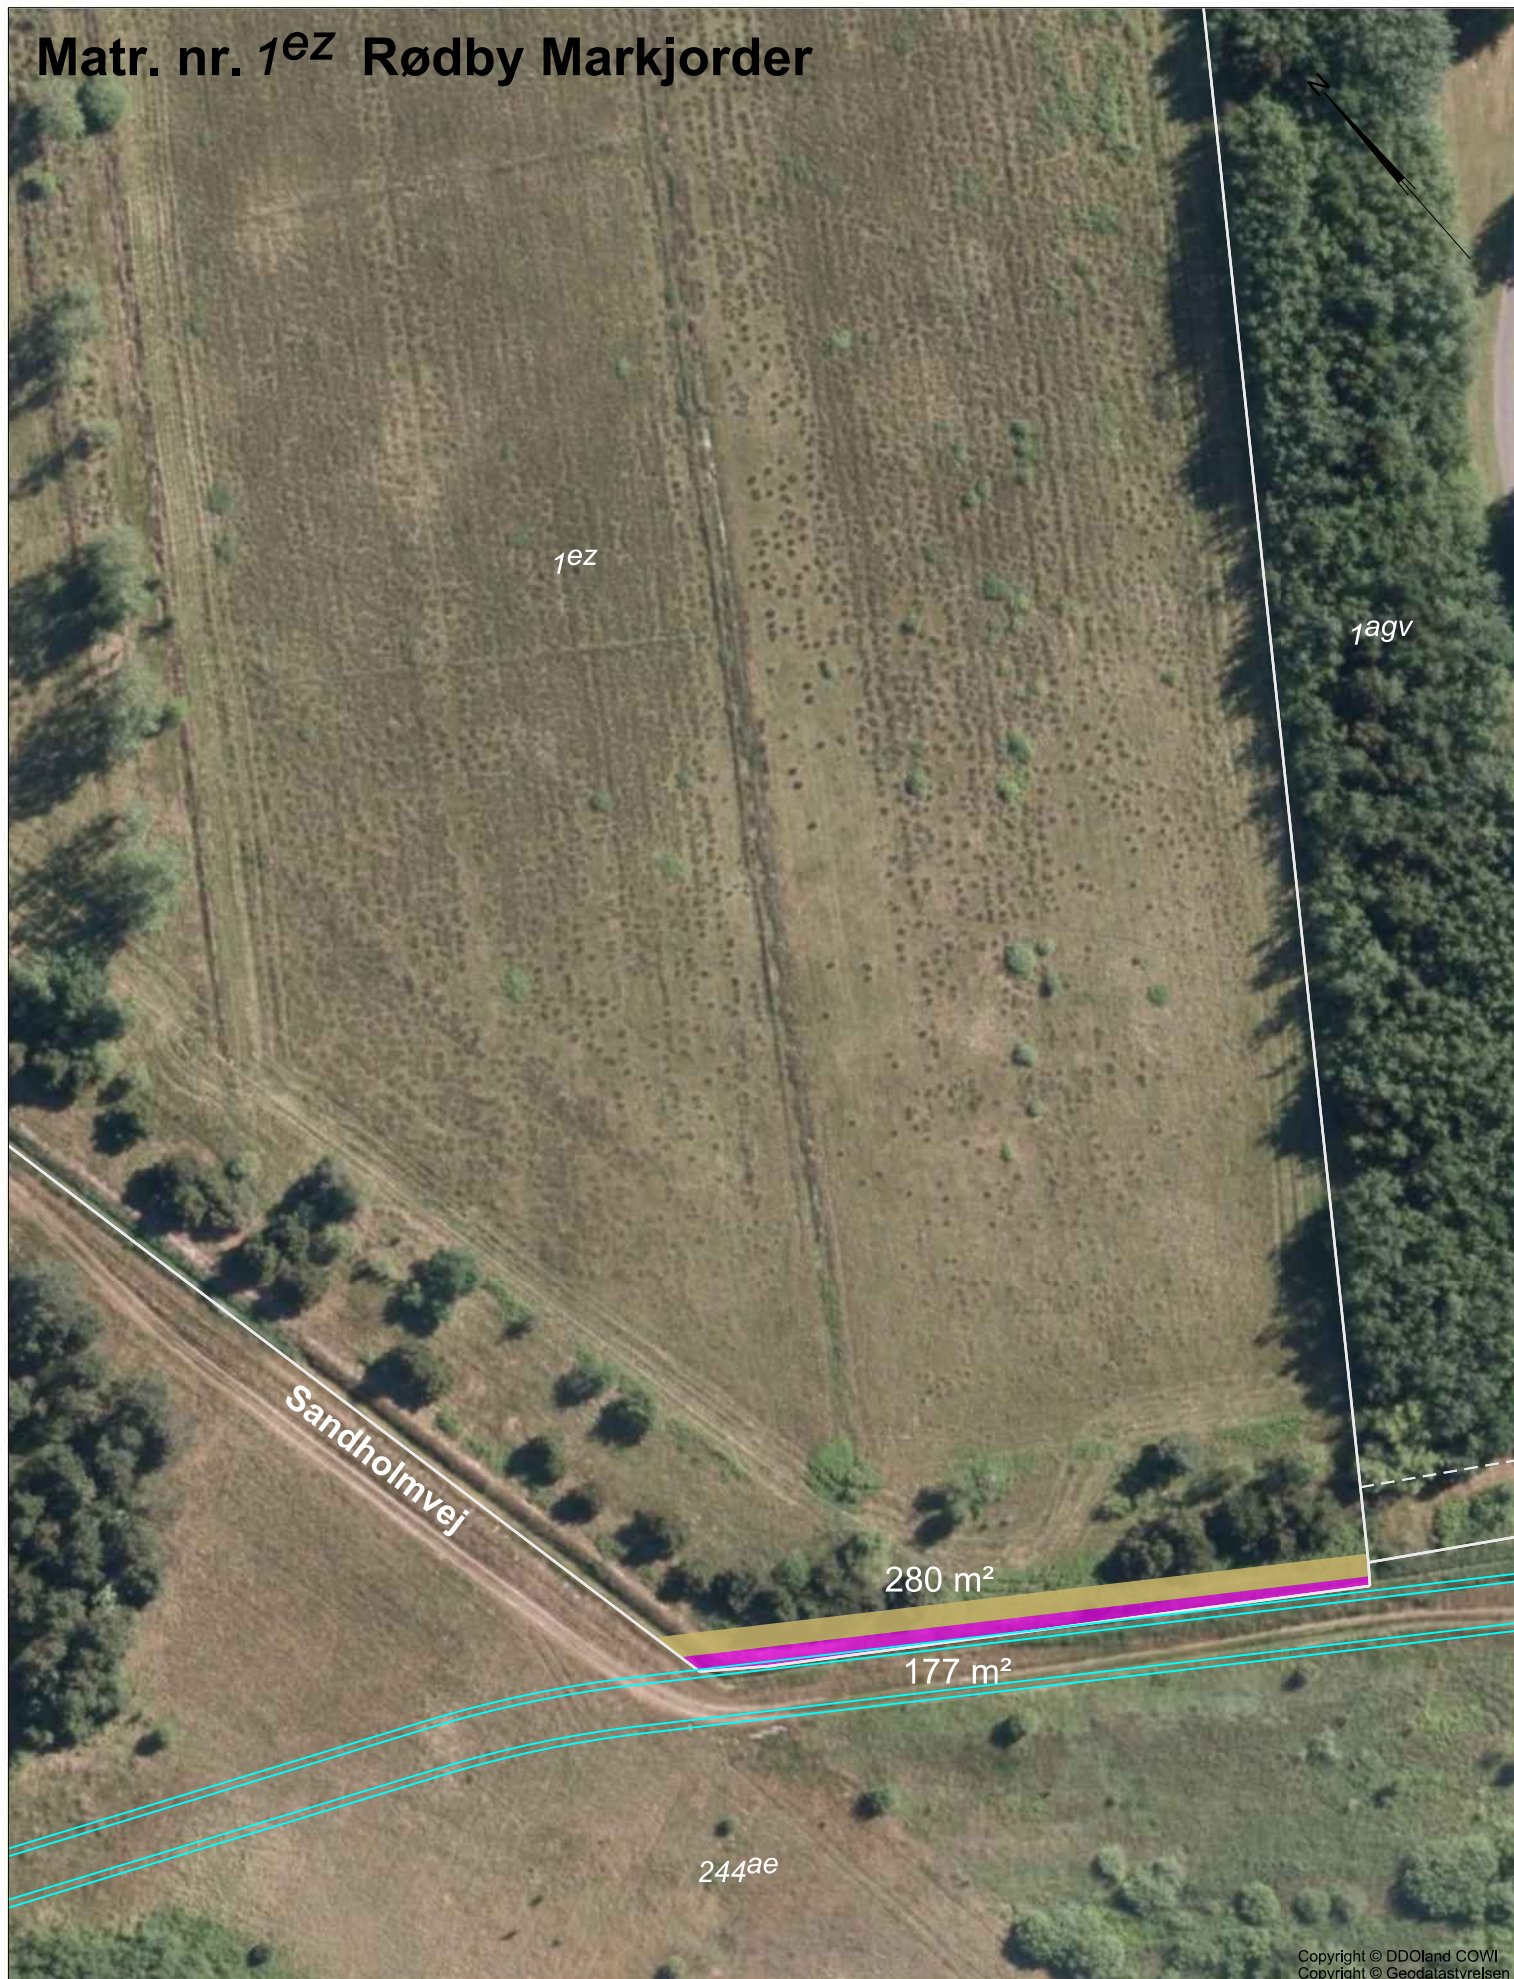


Copyright © DDOLand COWI
Copyright © Geodatalystyrelsen


Signaturforklaring:

-  Fremtidigt projekt
-  Ret til at anlægge veje (permanent indgreb), jf. § 33, stk. 5
-  Arbejdsareal (midlertidigt indgreb), jf. § 33, stk. 9

Tegningsnr. : LE34_100128-1050_2

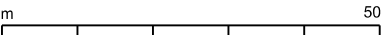1: 1000  0m 50m

Matr. nr. 1eq, 1fq, 1fu Rødby Markjorder

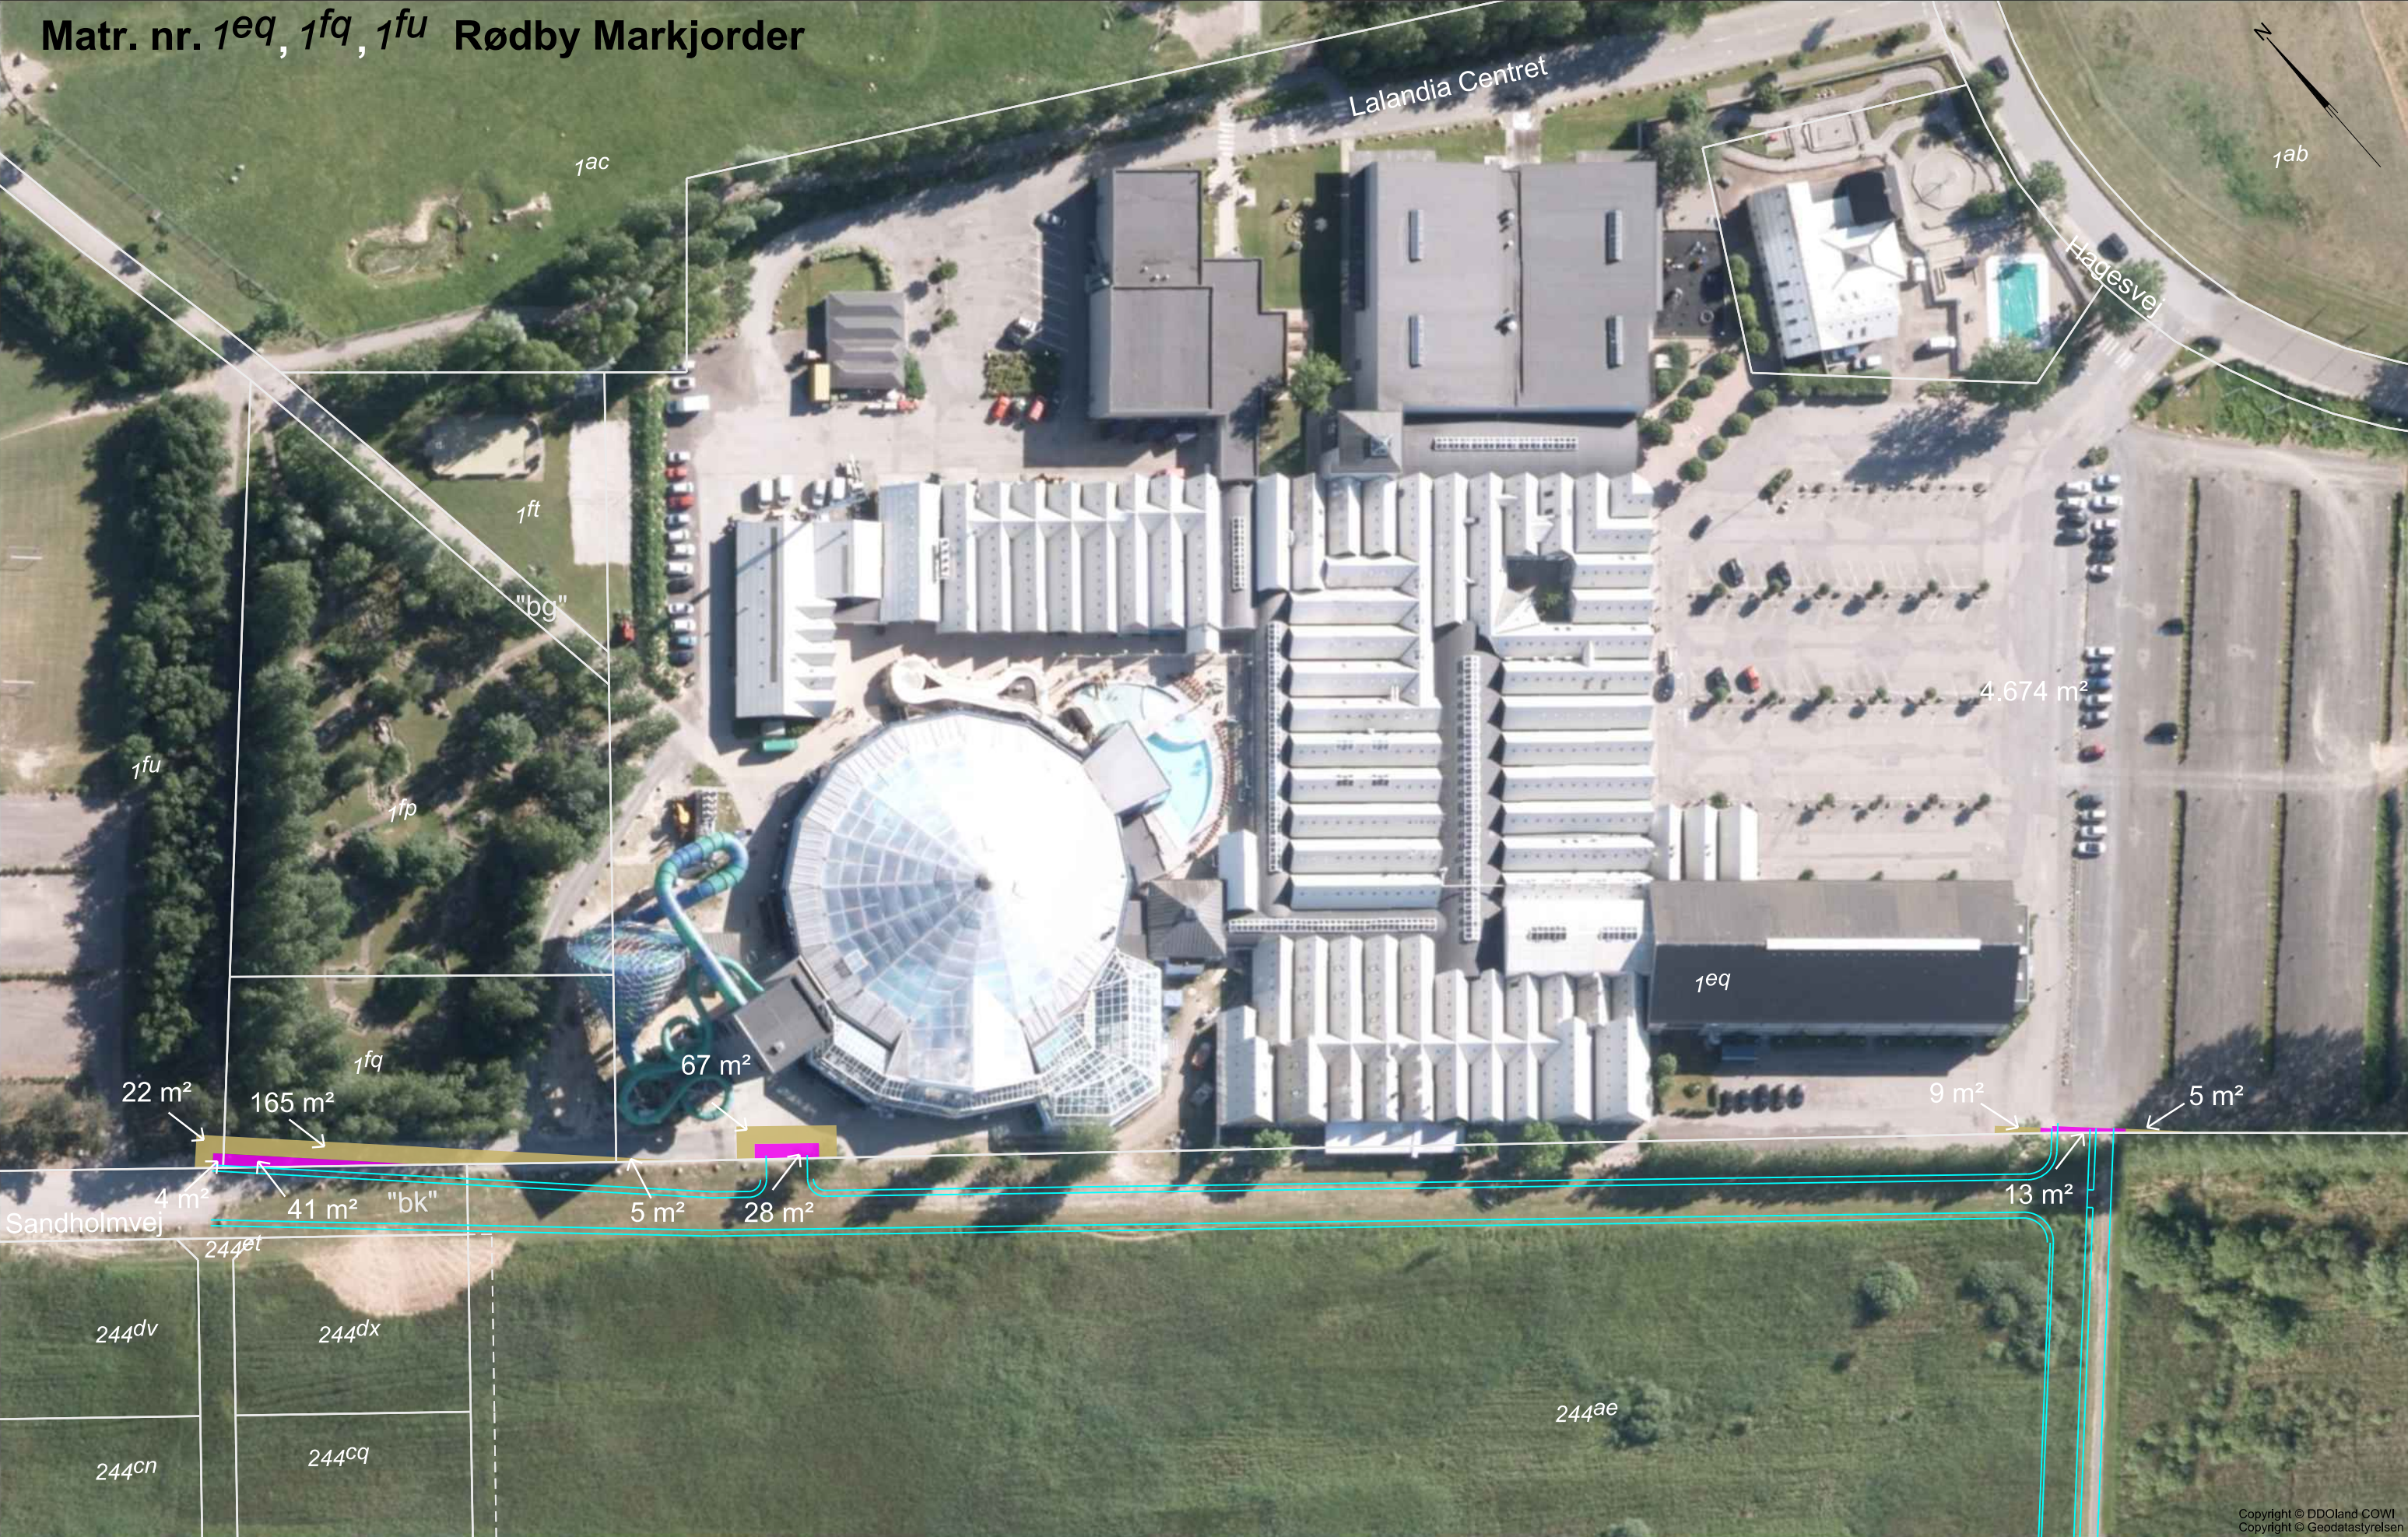

Signaturforklaring:

- Fremtidigt projekt
- Ret til at anlægge veje (permanent indgreb), jf. § 33, stk. 5
- Arbejdsareal (midlertidigt indgreb), jf. § 33, stk. 9

Tegningsnr. : LE34_100128-1053_2

0m 50m
1: 1000

Matr. nr. 490 Rødby Markjorder

244^{bq}

546^a

"at"

Sønavillionvej

244^{fa}

222 m²

410^b

410^c

507


549^u

Copyright © DDOLand COWI
Copyright © Geodatastyrelsen

Signaturforklaring:

-  Fremtidigt projekt
-  Tilskyttet areal (umatrikuleret)
-  Råderet (midlertidigt indgreb), jf. § 30, stk. 1

Tegningsnr. : LE34_100128-1054_2

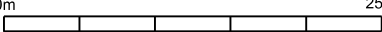1: 500  0m 25m


Matr. nr. 549^u Rødby Markjorder




Signaturforklaring:

-  Fremtidigt projekt
-  Tilskyttet areal (umatrikuleret)
-  Råderet (midlertidigt indgreb), jf. § 31, stk. 1

Copyright © DDoland COWI
Copyright © Geodatastyrelsen
Tegningsnr. : LE34_100128-1055_2

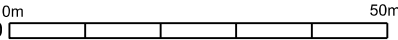1: 1000 

Matr. nr. 244^{fa} og 546^a Rødby Markjorden

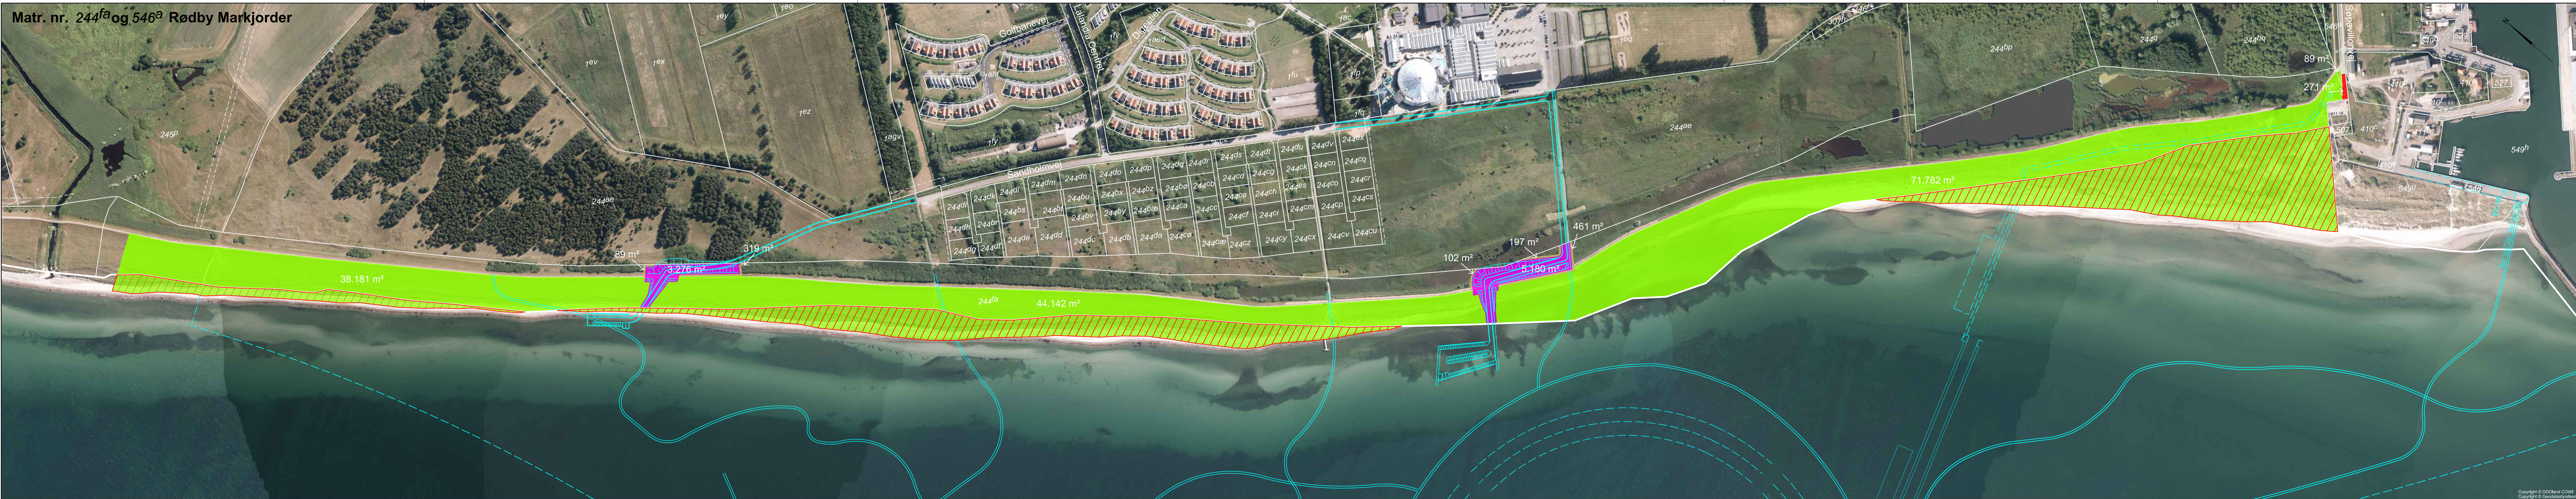

Signaturforklaring:

— Fremtidigt projekt

 Tilskyllet areal (umatrikuleret)

Råderet (midlertidigt indgreb), jf. § 31, stk. 1

Ret til at ændre dige, jf. § 33

Råderet til veje, jf § 32 skt. 1

Ret til at anlægge veje (permanent indgreb), jf. § 33 stk. 5


Ret til at anlægge vej (permanent indgræb), jf. § 33 stk. 1

Copyright © DDOland COWI
Copyright © Geodatastyrelsen
1 500 1 100 100 1 050

Tegningsnr.: LE34_100128-1056_4

1: 3000 

Matr. nr. 549^a Rødby Markjorder

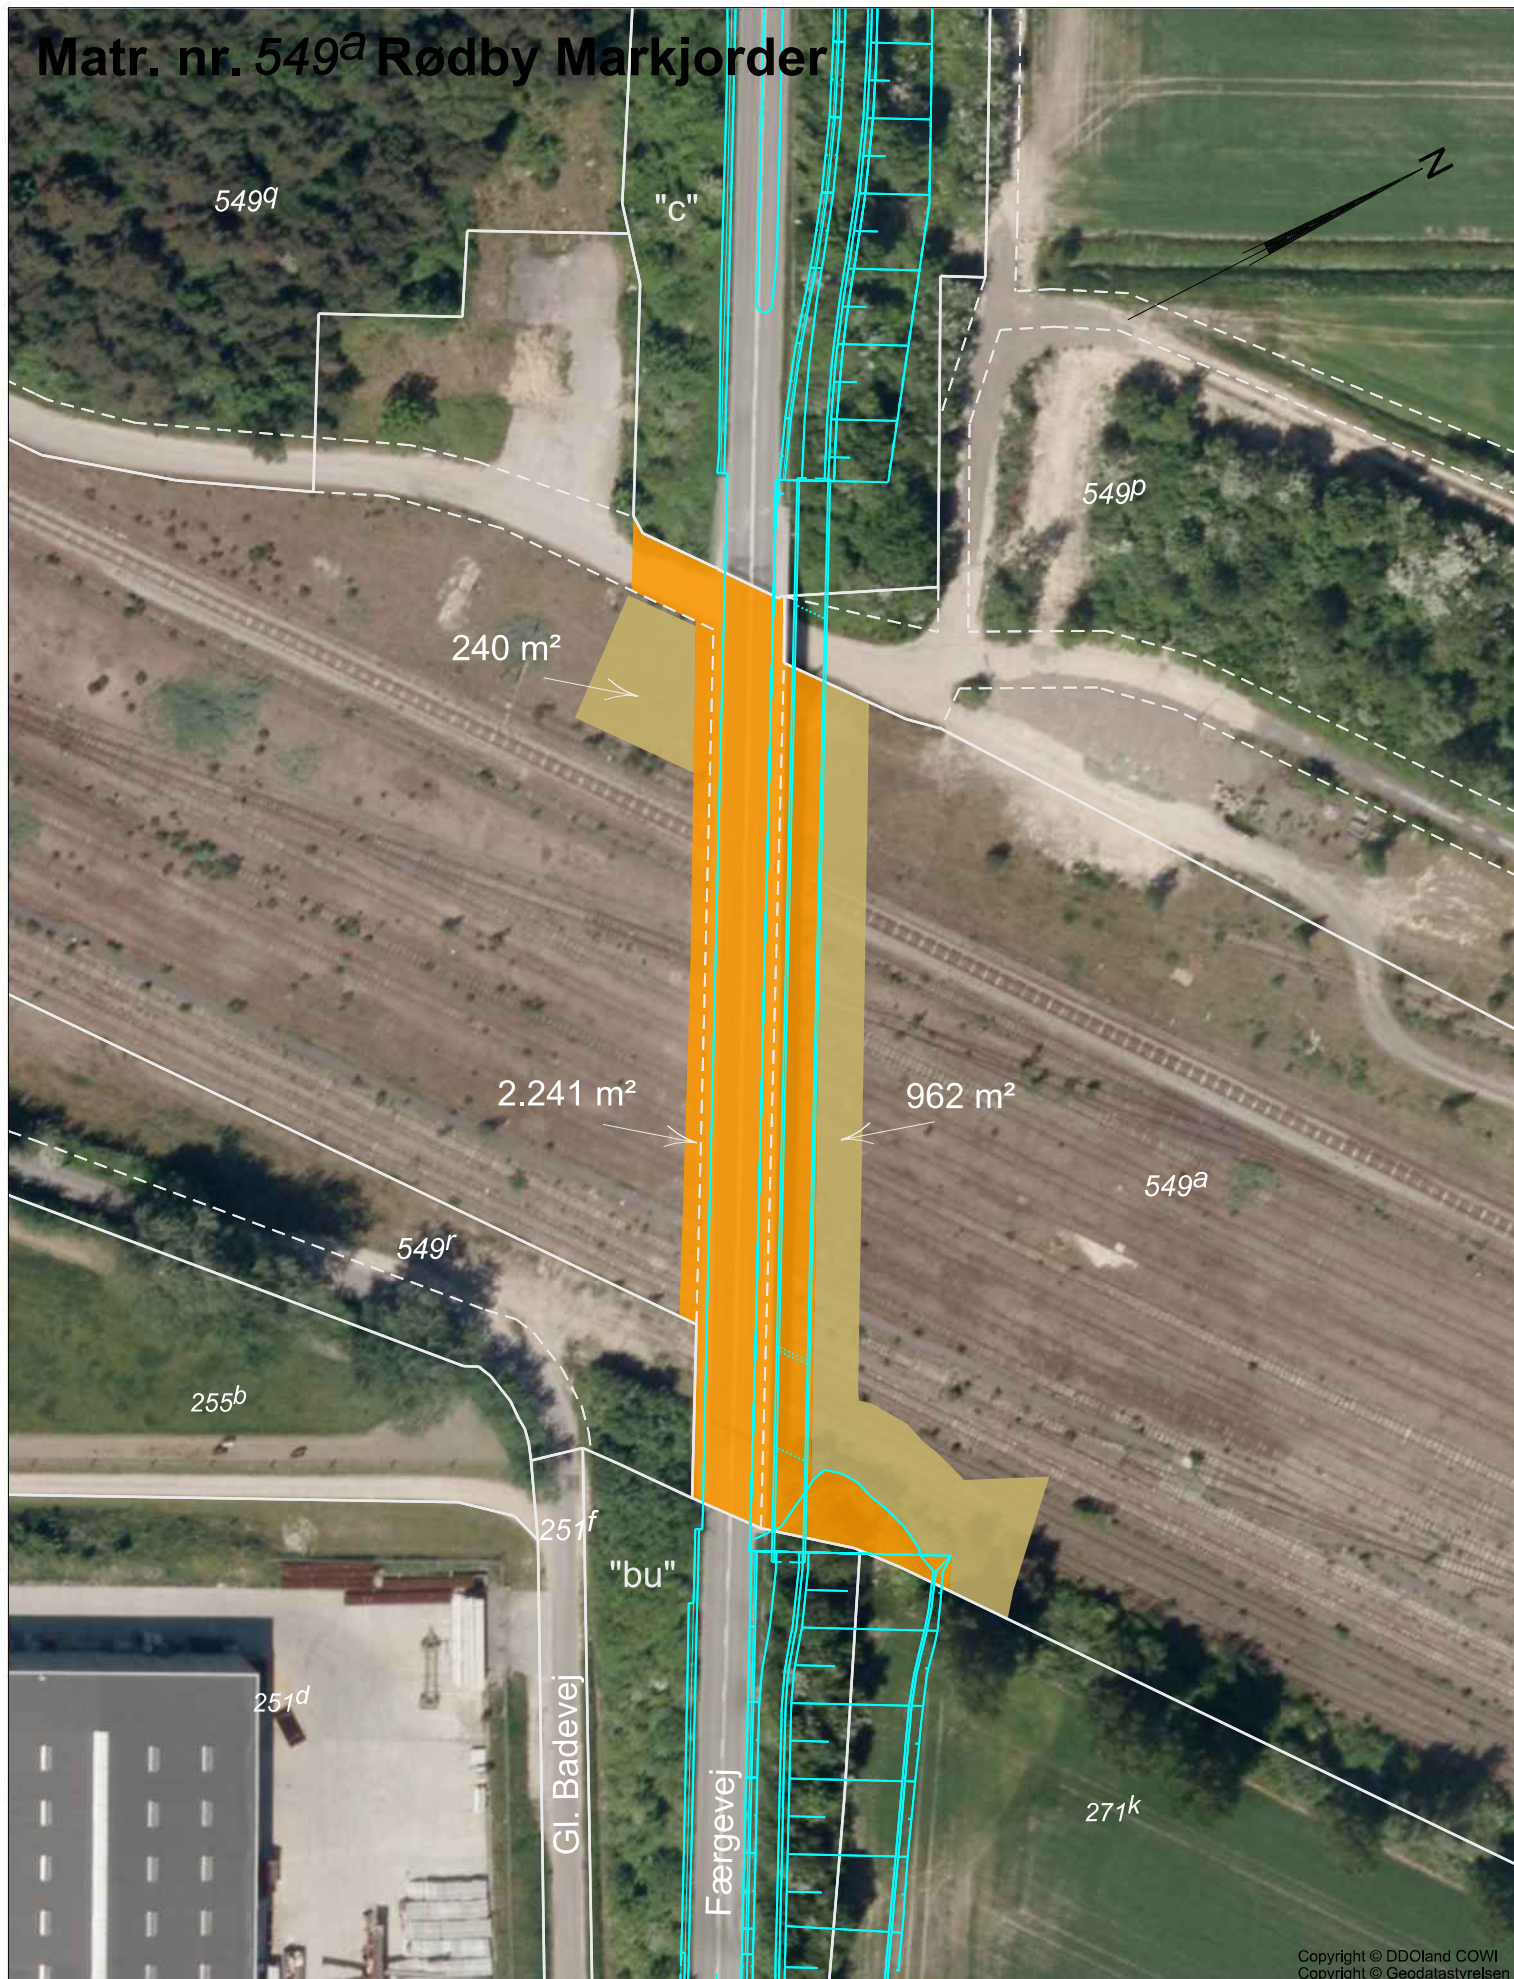


Signaturforklaring:

Tegningsnr. : LE34_100128-1058_2

- Fremtidigt projekt
- Ret til at ændre broer, jf. § 33, stk. 3
- Arbejdsareal (midlertidigt indgreb), jf. § 33, stk. 9

1: 1000

Vejlitra 7000^k Rødby Markjorder

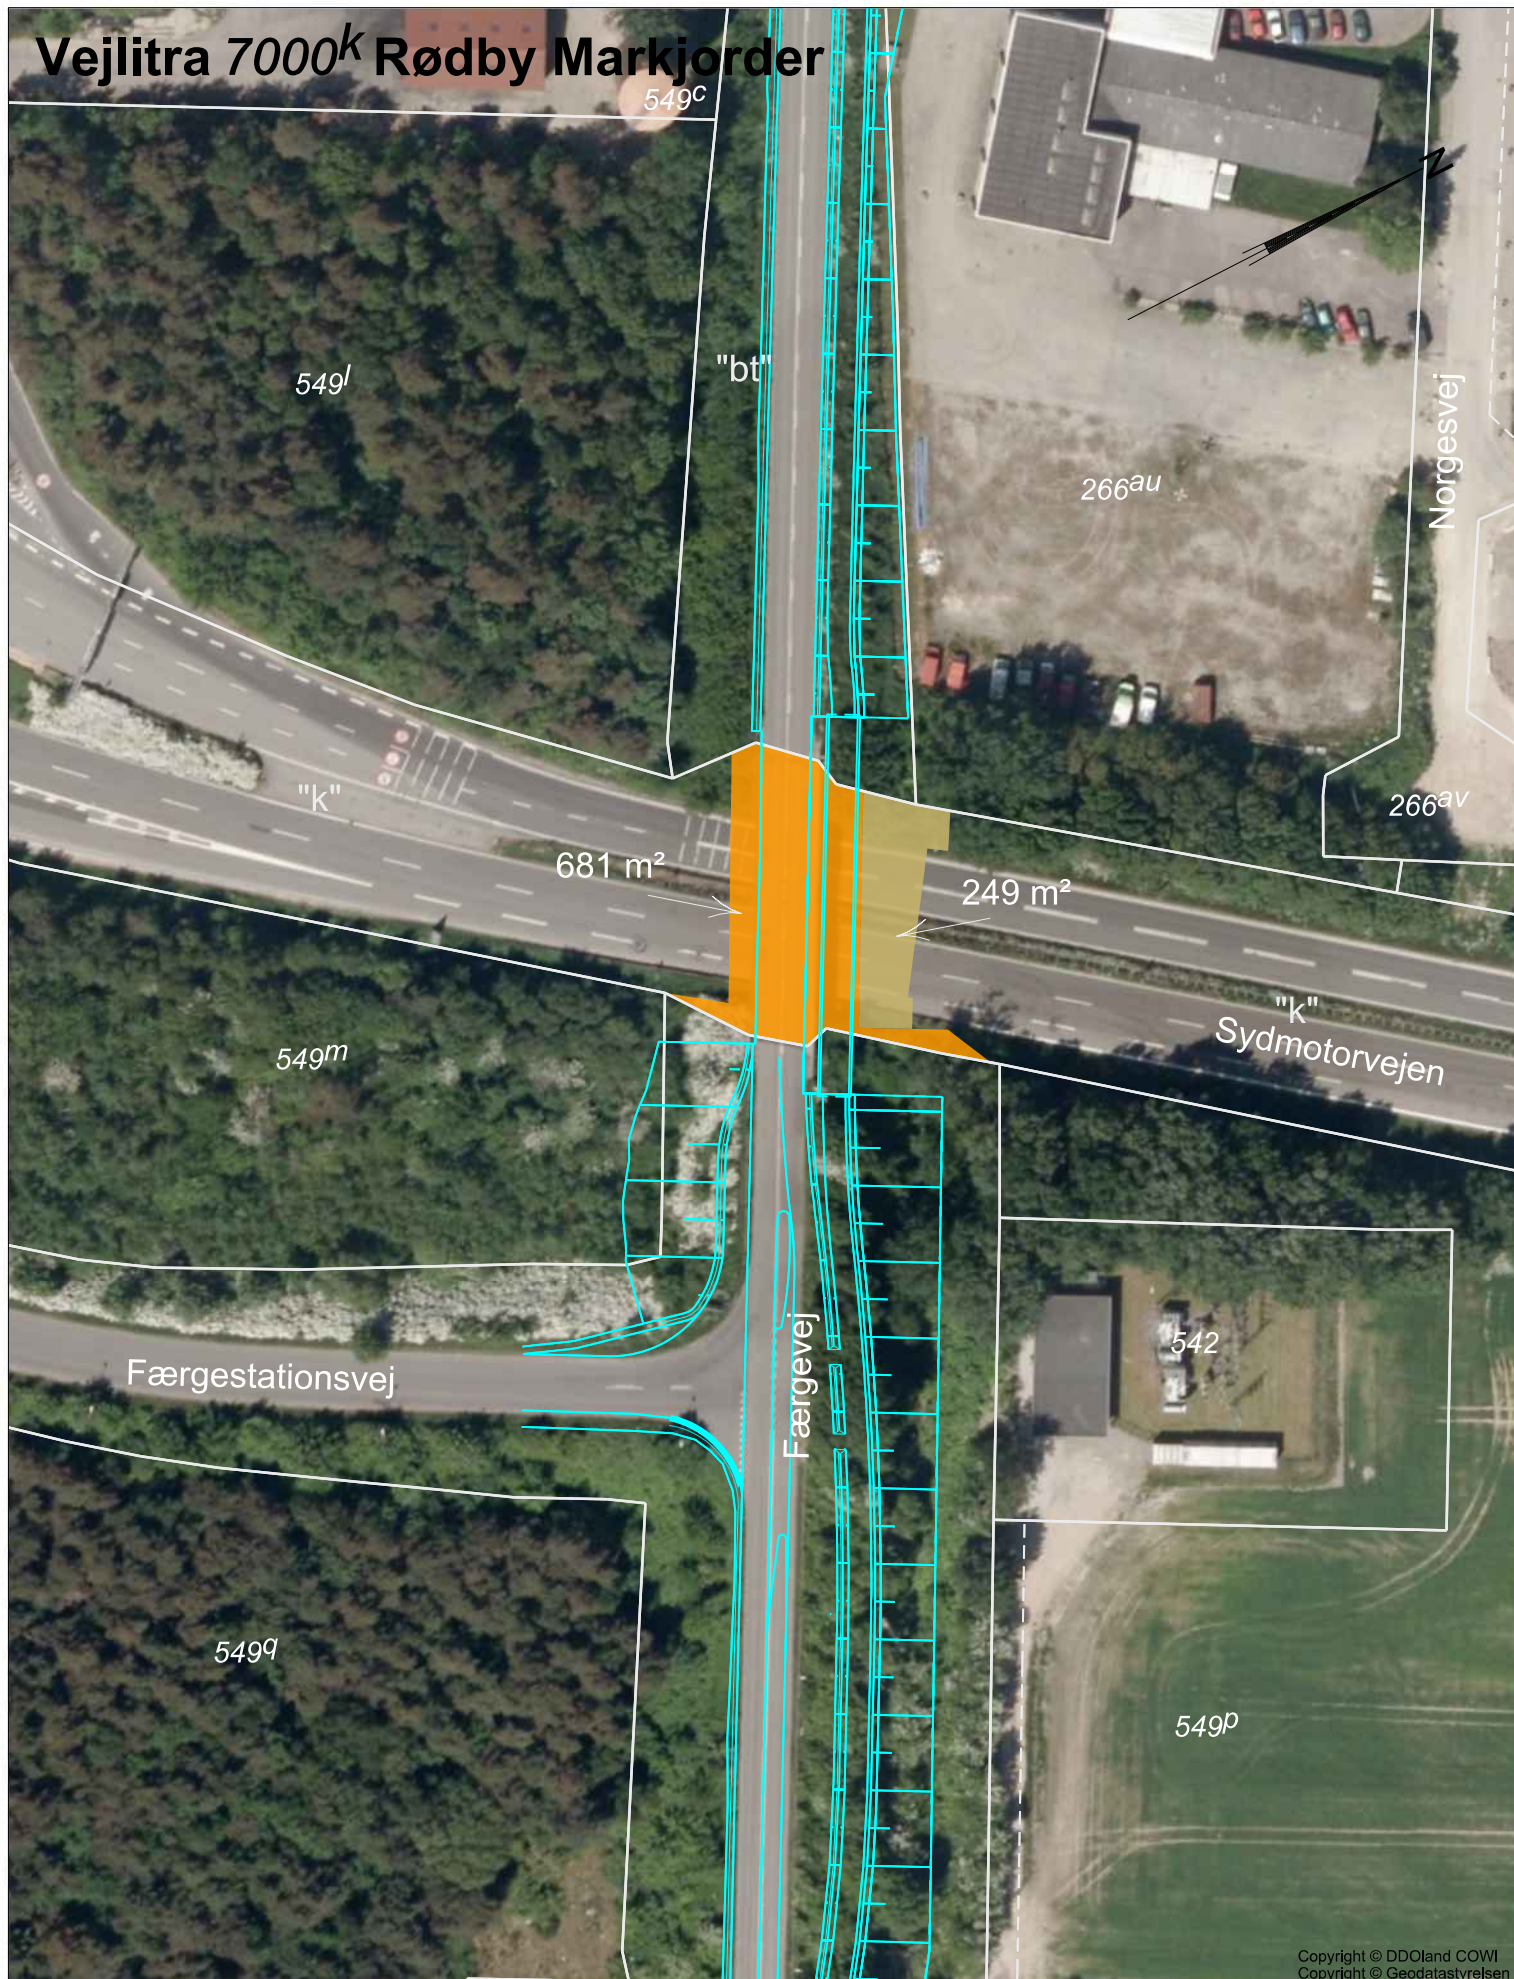


Signaturforklaring:

-  Fremtidigt projekt
-  Ret til at ændre broer, jf. § 33, stk. 3
-  Arbejdsareal (midlertidigt indgreb), jf. § 33, stk. 9

Tegningsnr. : LE34_100128-1059_2

1: 1000  0m 50m

Matr. nr. 253 Rødby Markjorder

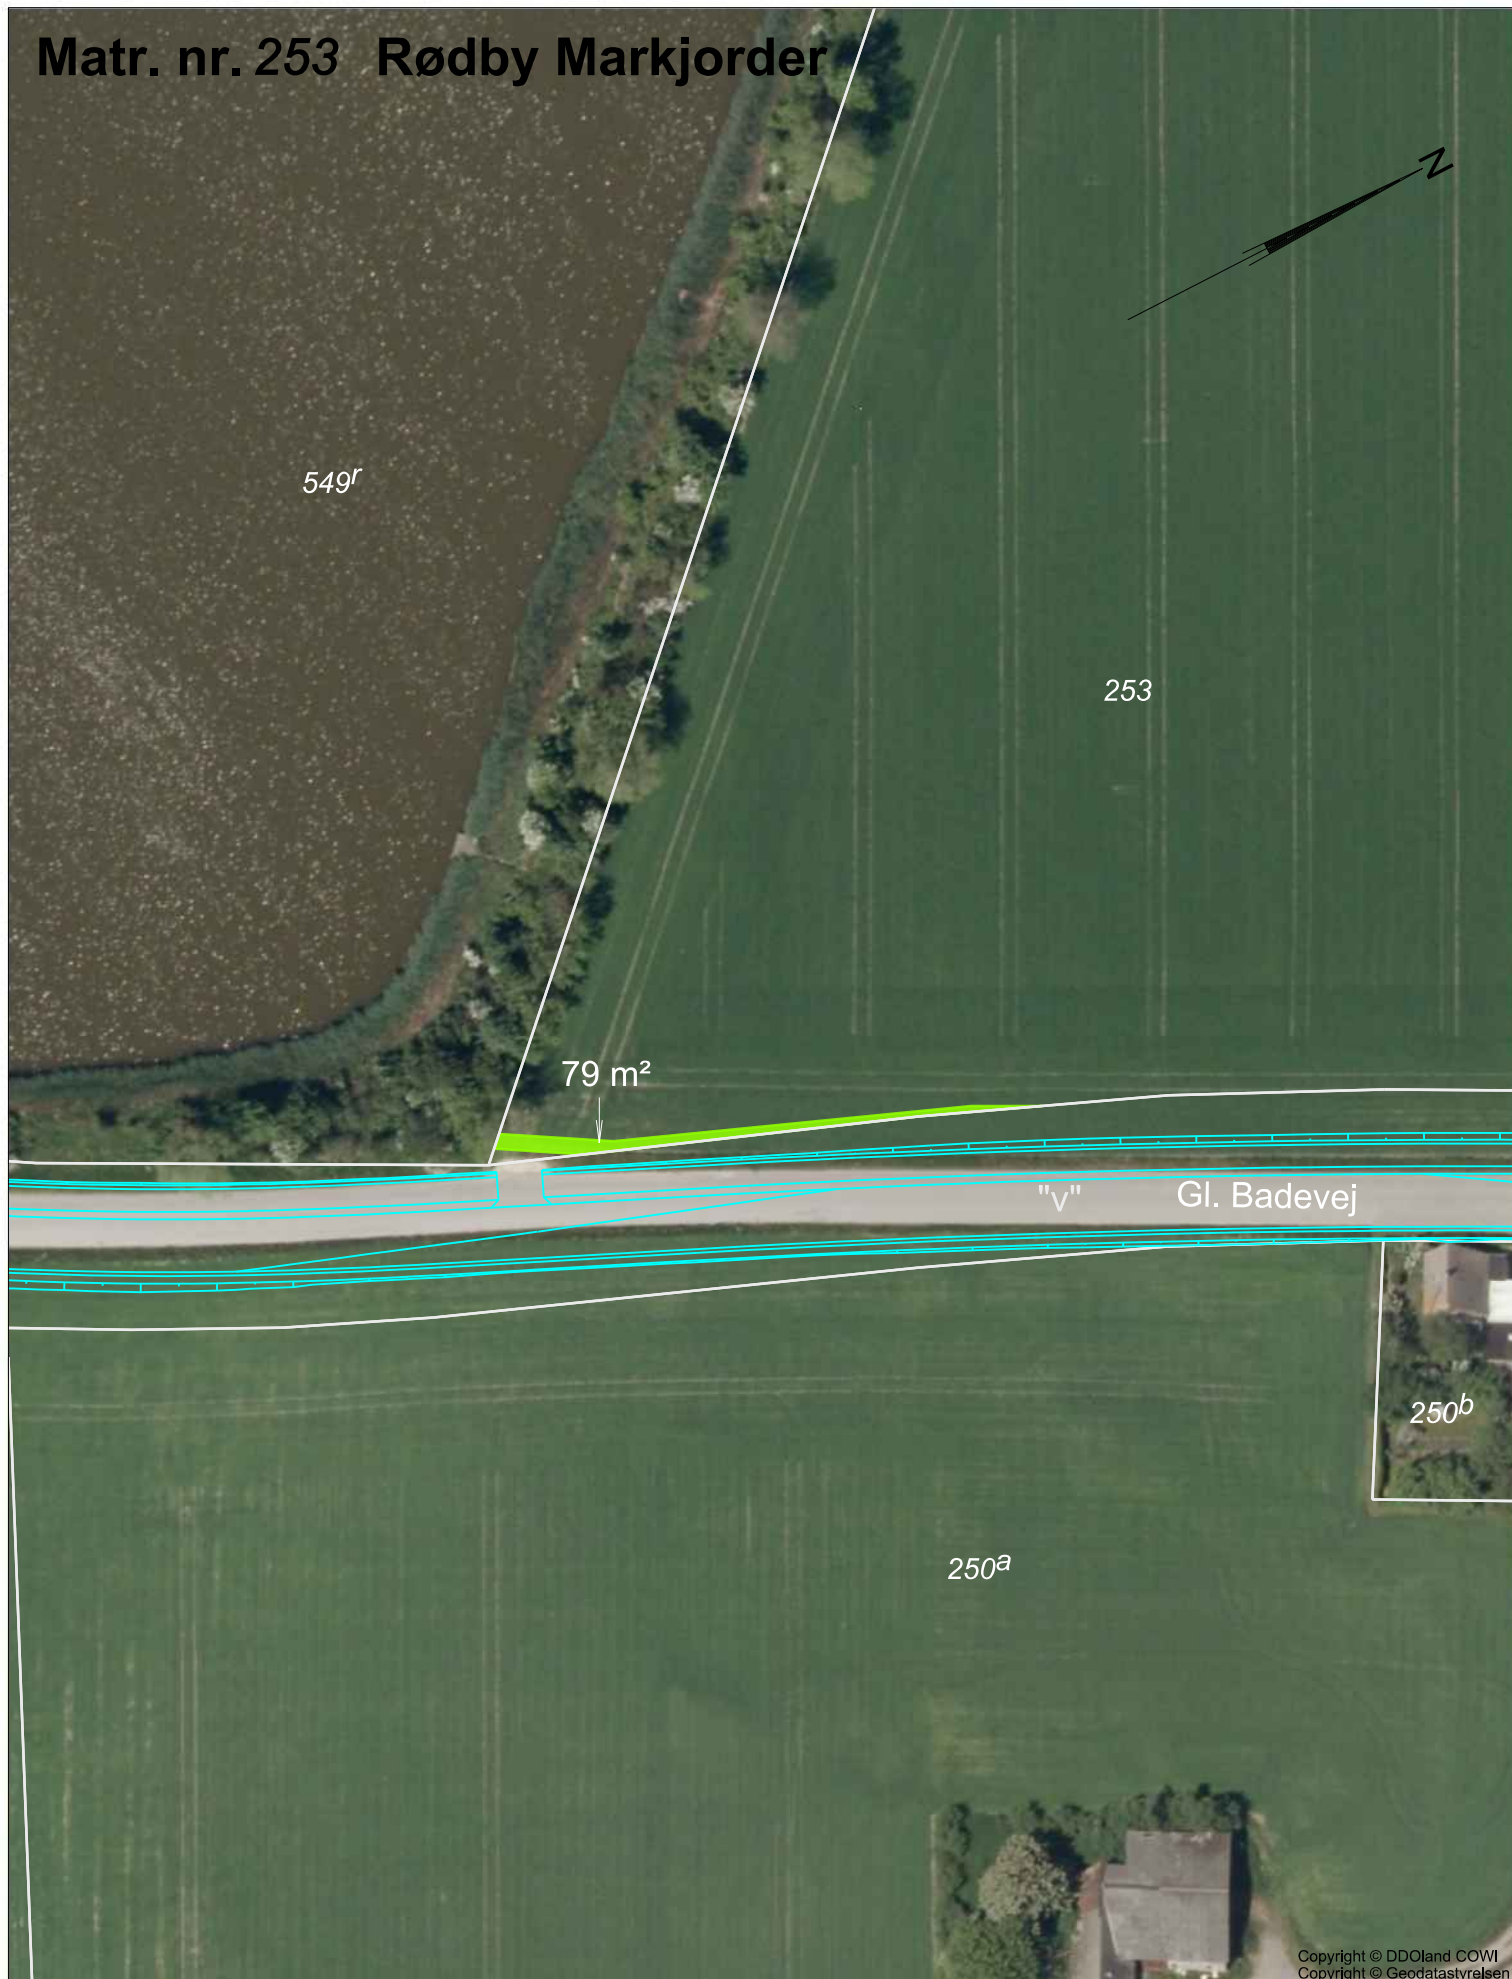

Signaturforklaring:

Tegningsnr. : LE34_100128-1060_1



Råderet (midlertidigt indgreb), jf. § 31, stk. 1

1: 1000 0m 50m

Matr. nr. 549^r (Østlige del) Rødby Markjorder



Copyright © DDOLand COWI
Copyright © Geodatastyrelsen

Signaturforklaring:

Tegningsnr. : LE34_100128-1061_1



Råderet (midlertidigt indgreb), jf. § 31, stk. 1

1: 1000 0m 50m

Matr. nr. 244^y Rødby Markjorder




Signaturforklaring:

-  Fremtidigt projekt
-  Råderet (midlertidigt indgreb), jf. § 31, stk. 1

Tegningsnr. : LE34_100128-1062_1

0m 50m
1: 1000

Matr. nr. 244^X Rødby Markjorder

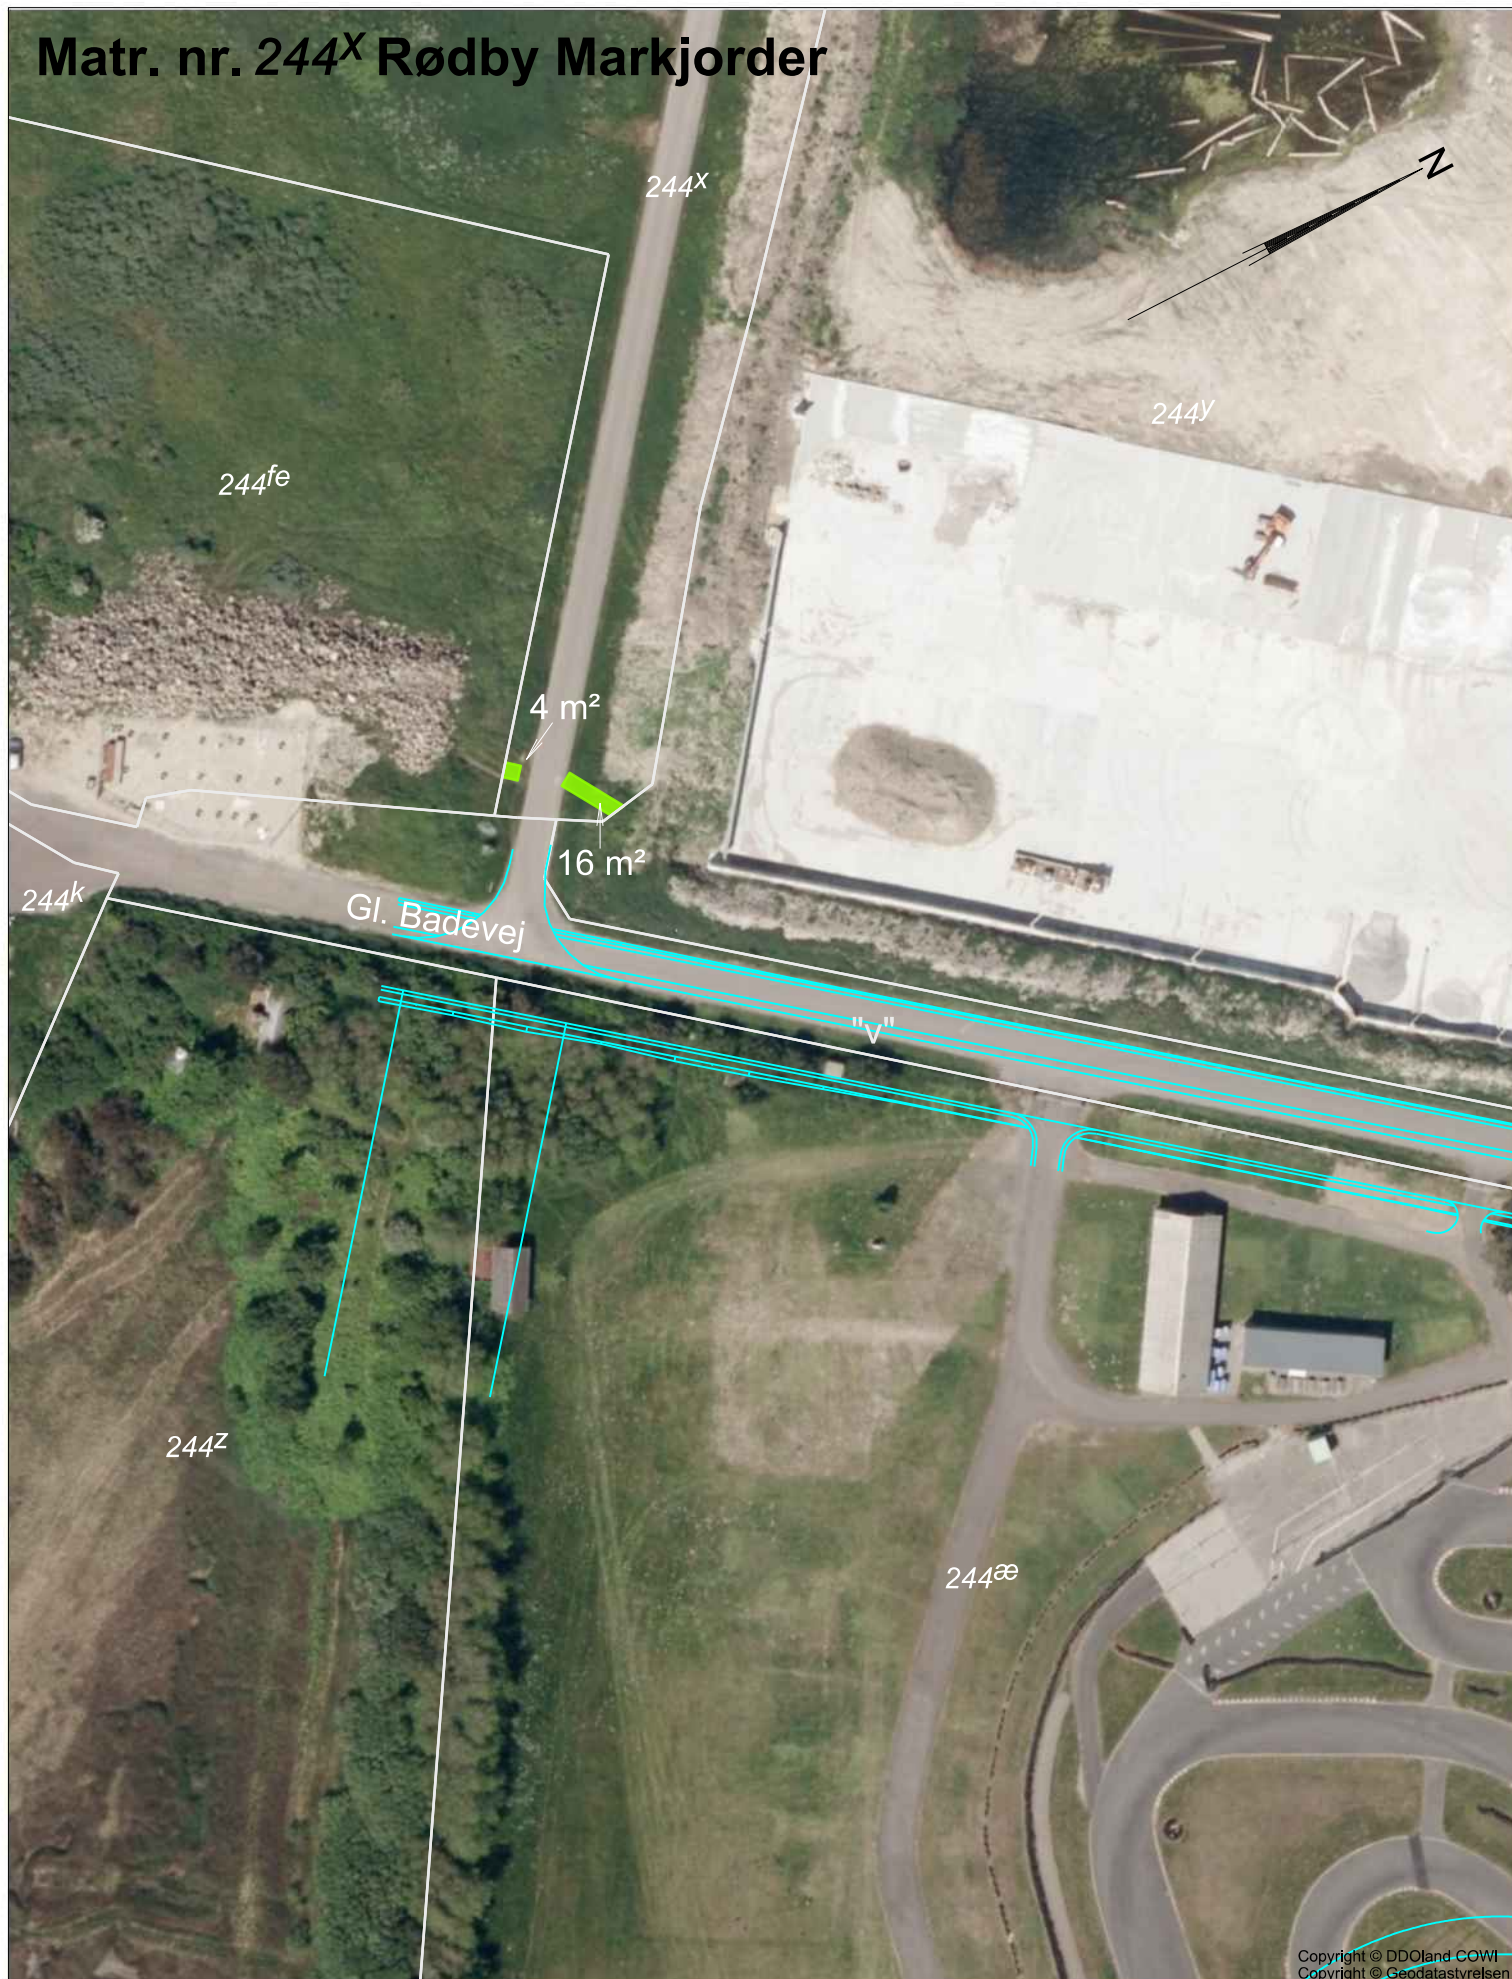


Signaturforklaring:

- Fremtidigt projekt
- Råderet (midlertidigt indgreb), jf. § 31, stk. 1

Tegningsnr. : LE34_100128-1063_1

0m 50m
1: 1000

Matr. nr. 244^æ Rødby Markjorder

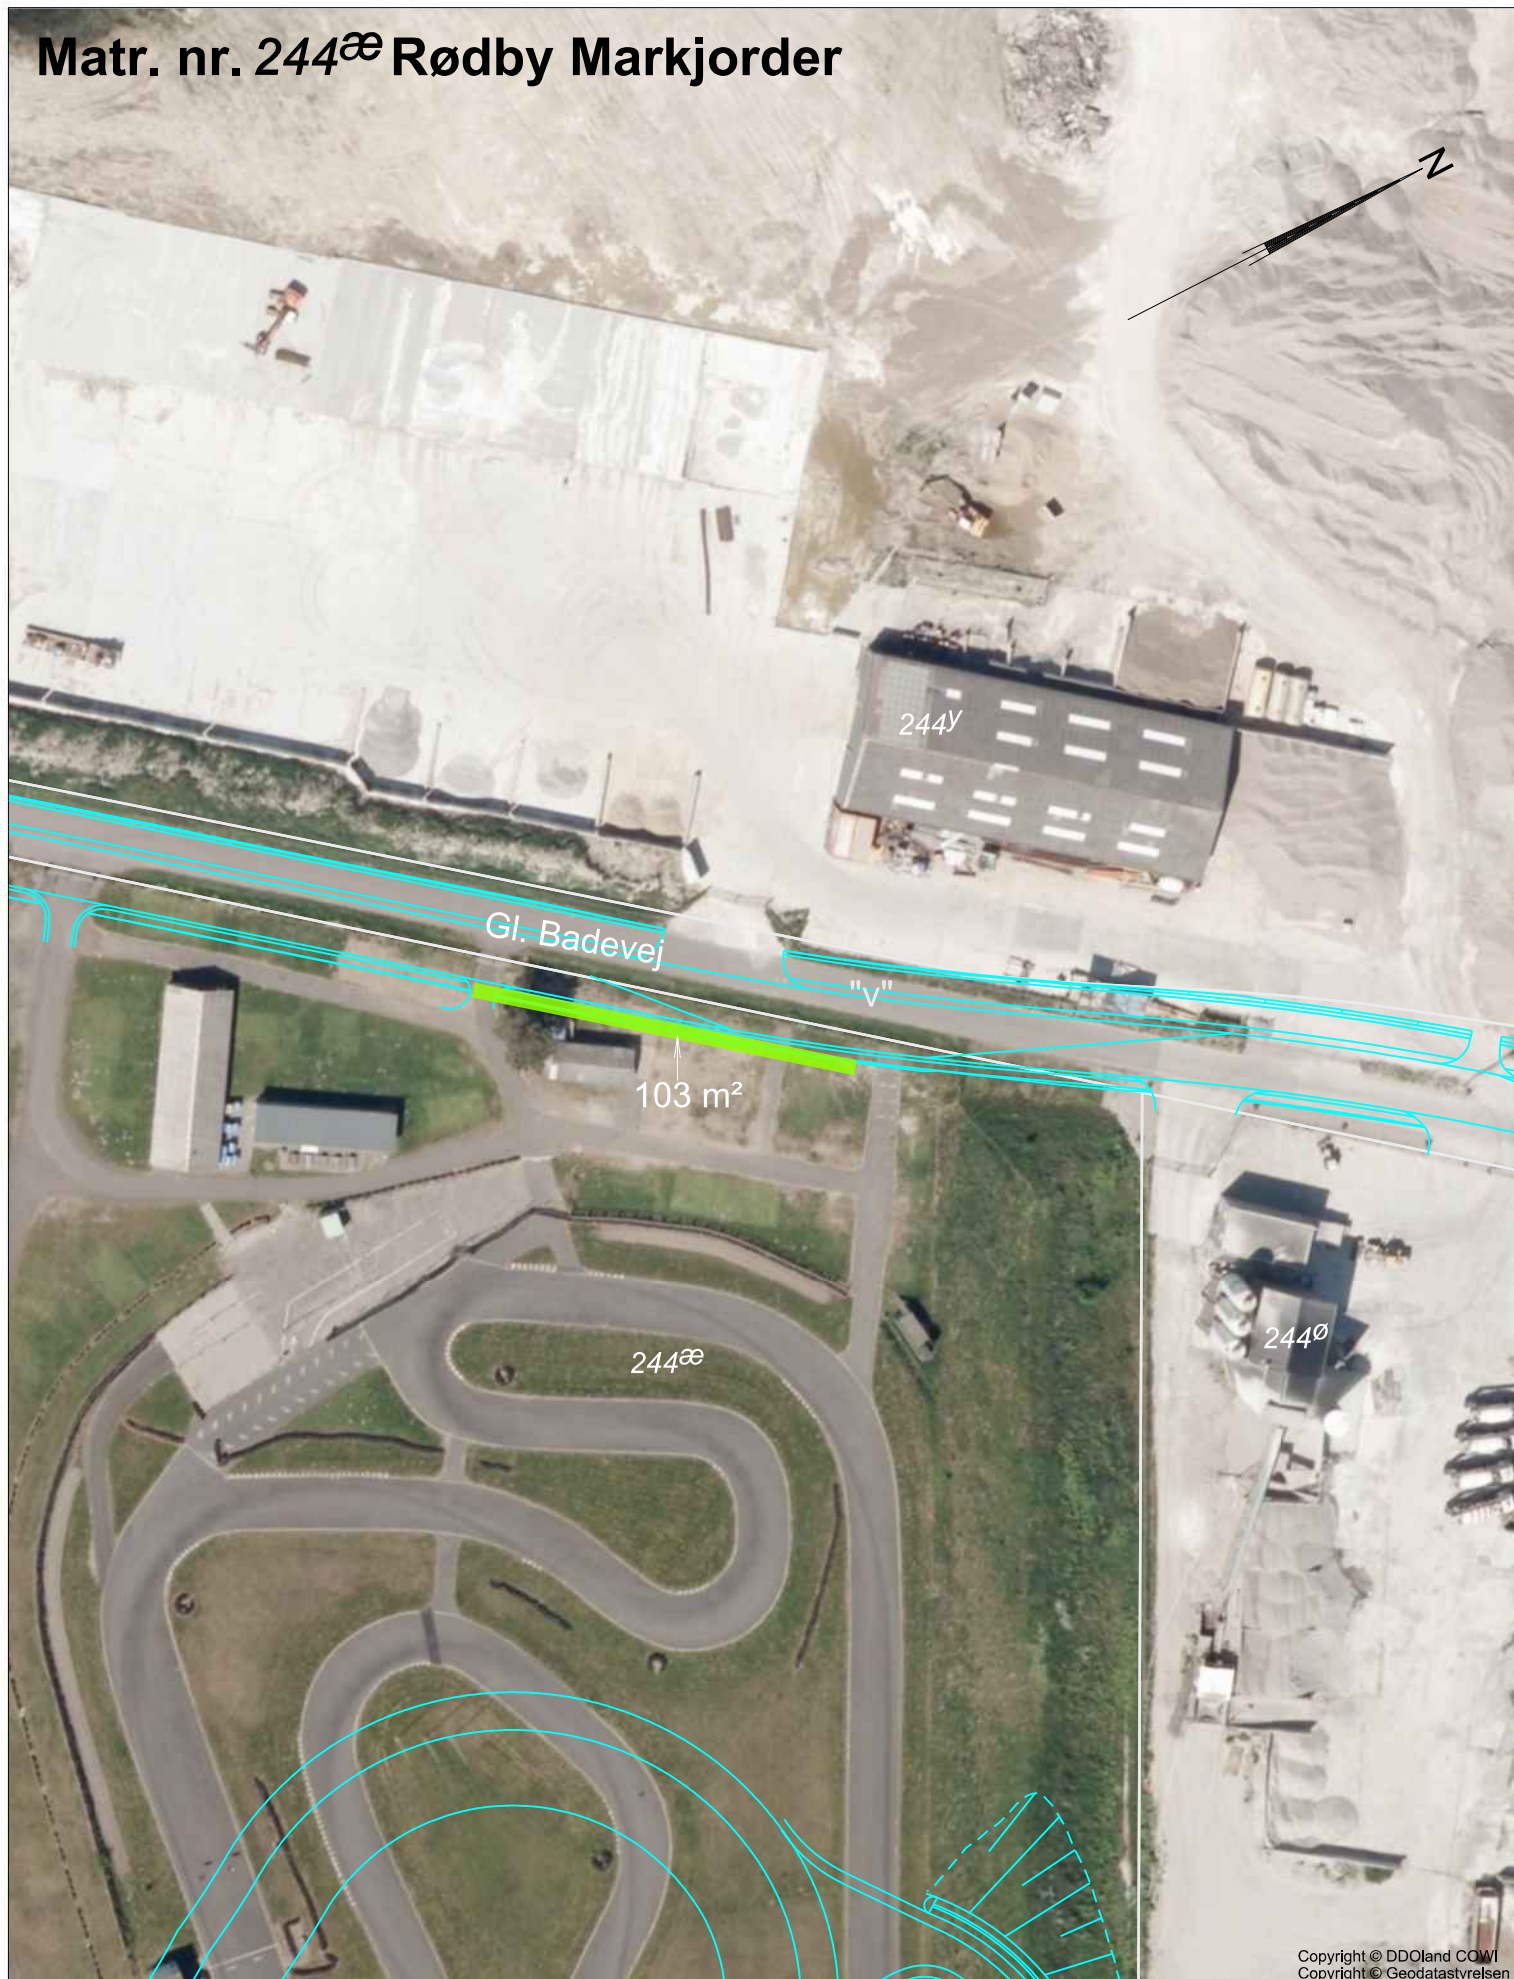


Signaturforklaring:

-  Fremtidigt projekt
-  Råderet (midlertidigt indgreb), jf. § 31, stk. 1

Copyright © DDØland COWI
Copyright © Geodatastyrelsen
Tegningsnr. : LE34_100128-1064_1

0m 50m
1: 1000


Matr. nr. 549^r Rødby Markjorder

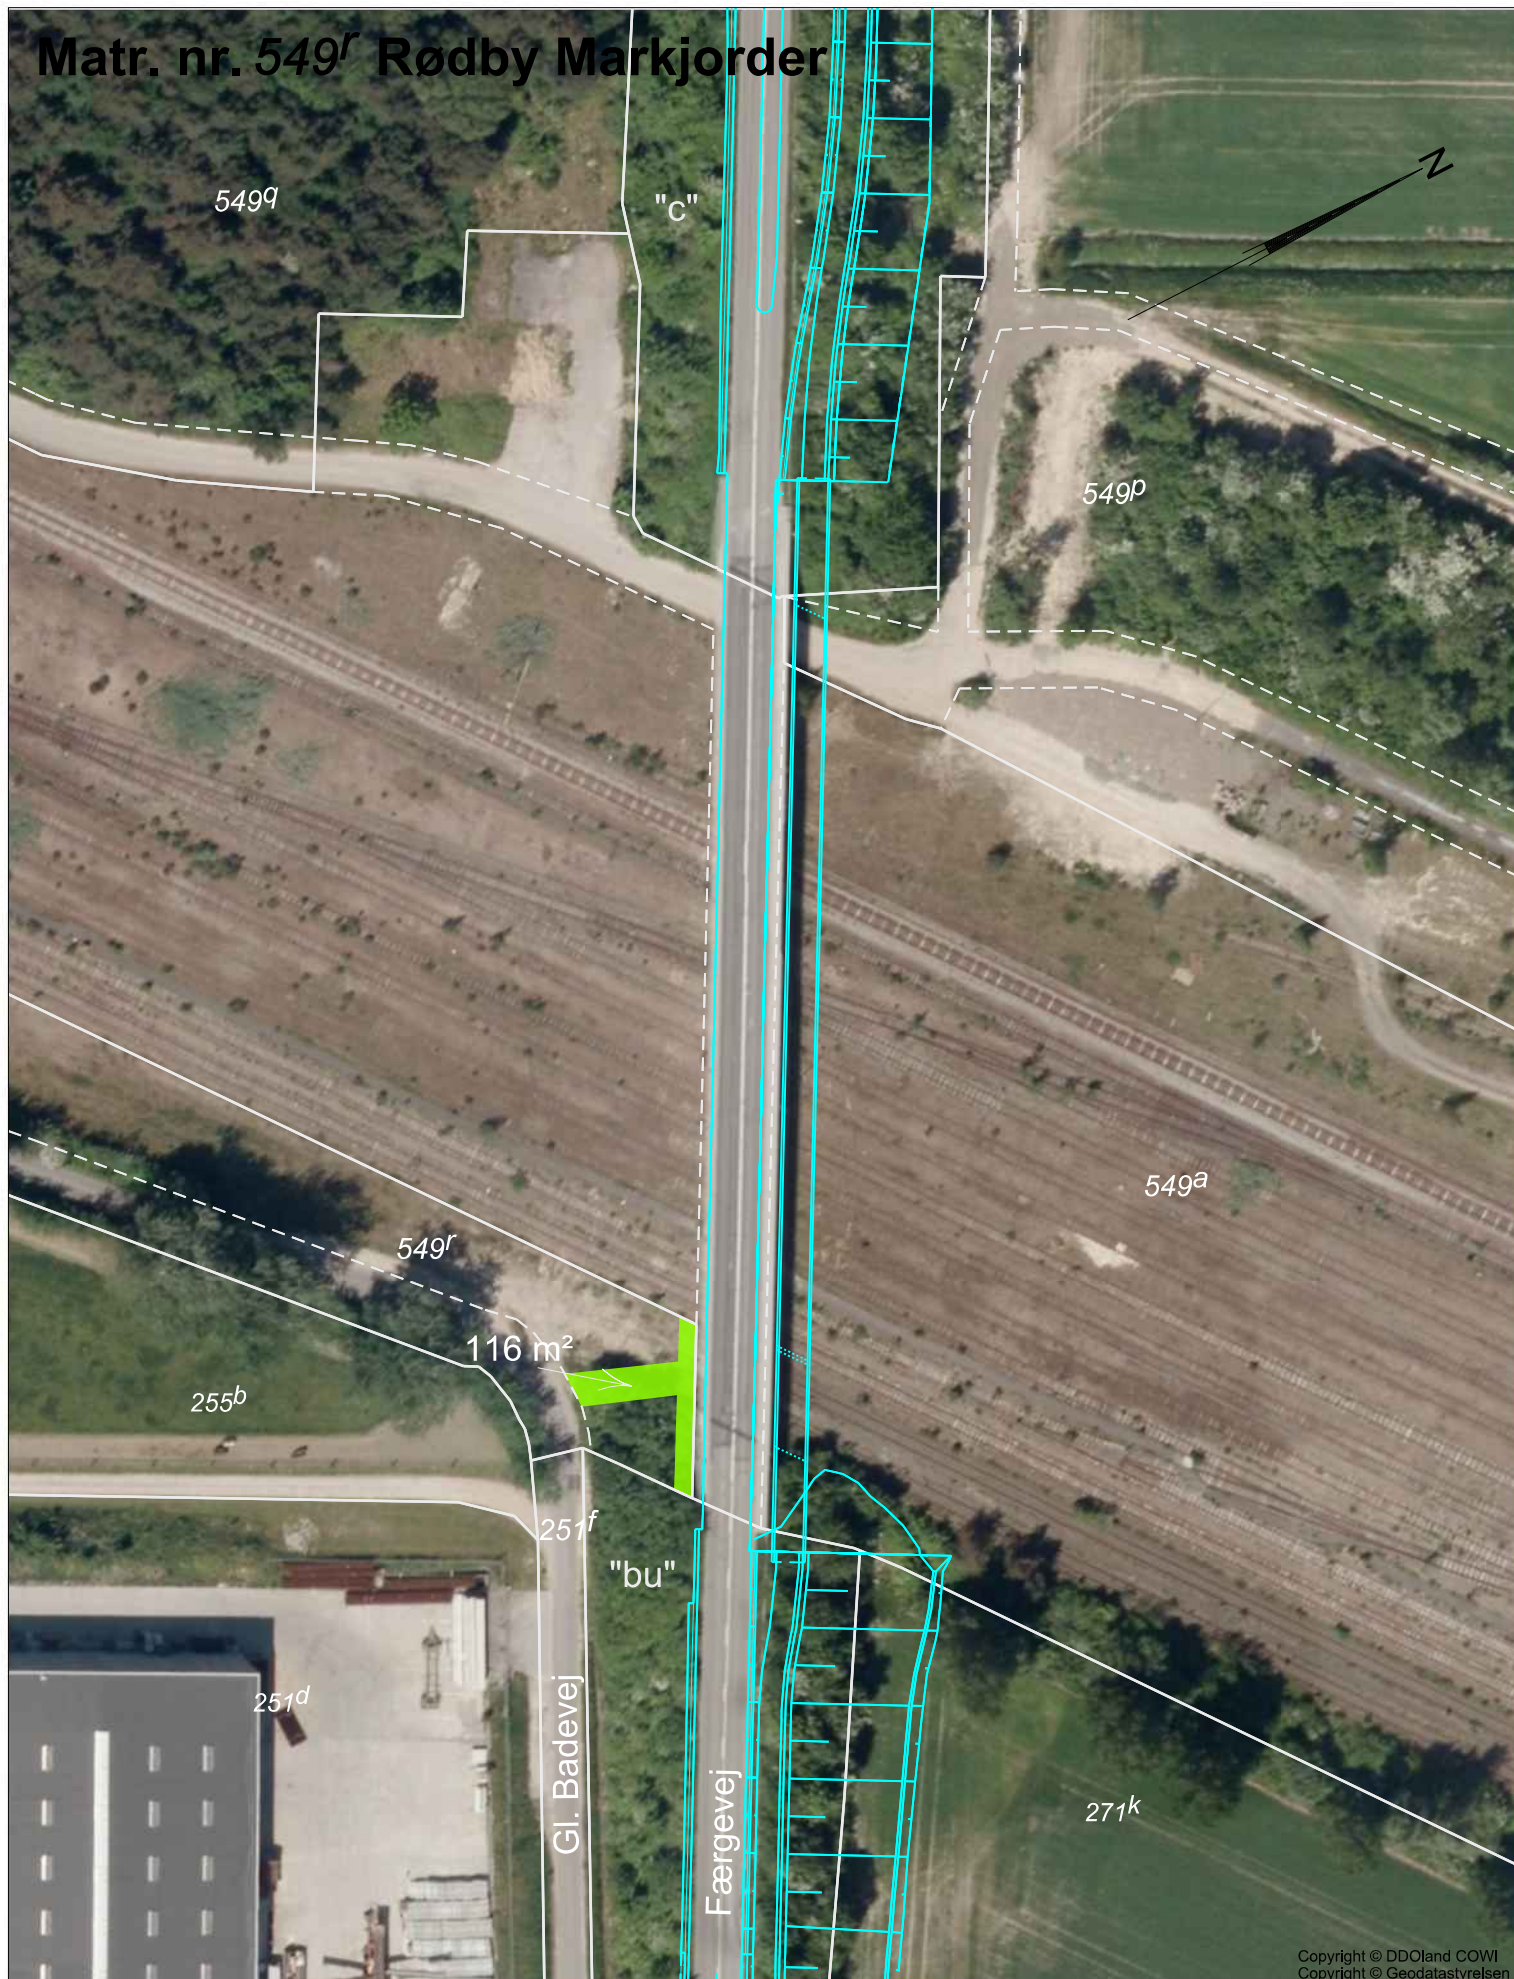

Signaturforklaring:

- Fremtidigt projekt
- Råderet (midlertidigt indgreb), jf. § 31, skt. 1

Tegningsnr. : LE34_100128-1065_1

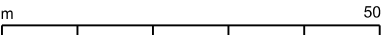1: 1000  0m 50m