


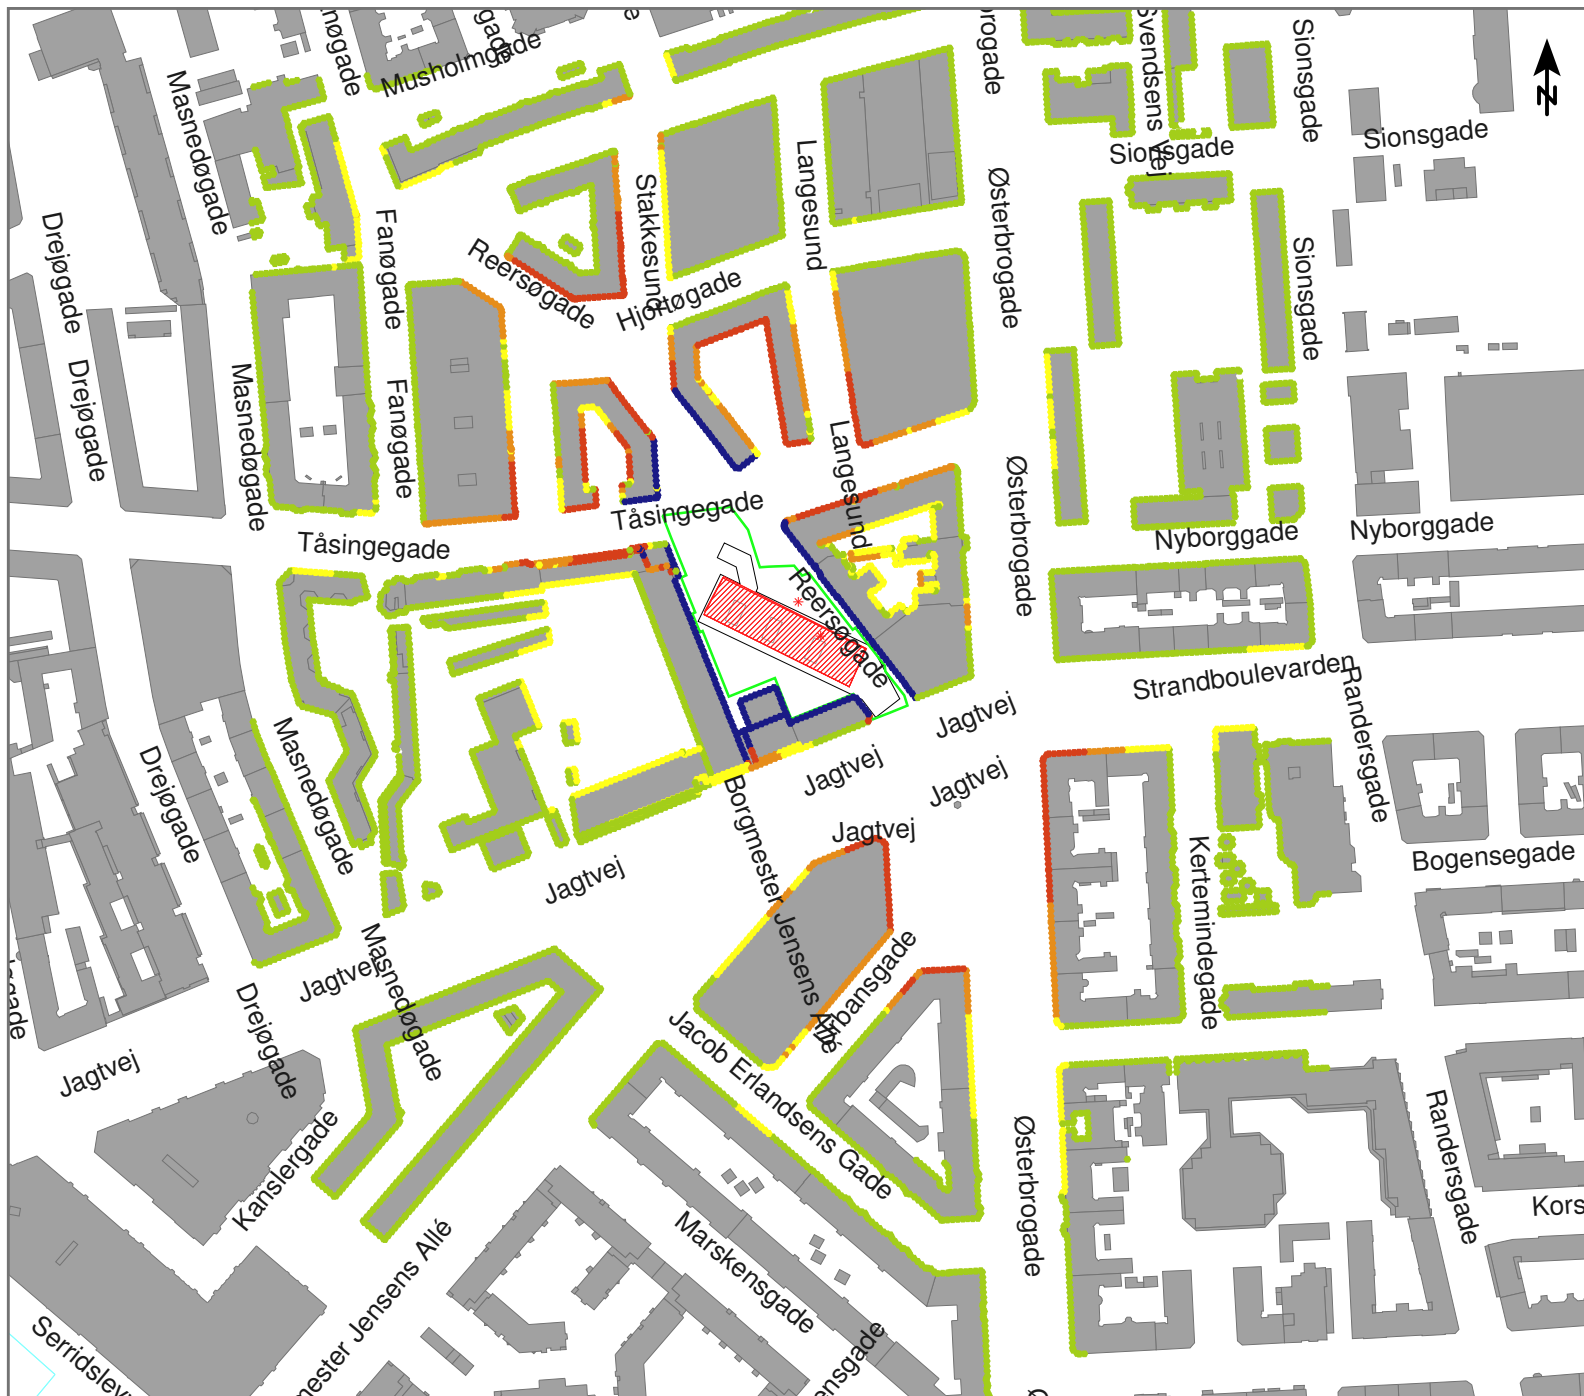

Anlægsarbejde på Poul Henningsens Plads (Php).

Støjubredelse fra:
Fase 1-1. Kapning af pæletoppe og rensning. Dag.


Scenarie:
1x Gravemaskine med pickhammer, LWA = 115 dB
2x Hydrojetting, LWA = 120 dB
1x Gravemaskine, LWA = 105 dB
1x Håndværktøj, LWA = 95 dB

Højest belastede facade: 89 dB(A)

Målforhold 1 : 3000



Facadestøjniveau
LAeq,1t [dB(A)] - 7,5 m.o.t.

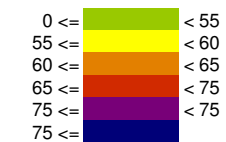


Signaturer

- Bygning
- Støjskærm/Byggepladshegn
- Kilde, punkt
- Kilde, linie
- Kilde, areal

Dok. nr. : MCW-3-COO-EIA-GEN-REP-001
: Bilag 001.Php.1-1 dag
Dato : 04.04.2014
Udført af : TSOL
Kontr. : LRVI
Godk. : UVA

Poul Henningsens Plads. Fase 1-1. Kapning af pæletoppe og rensning. Dag

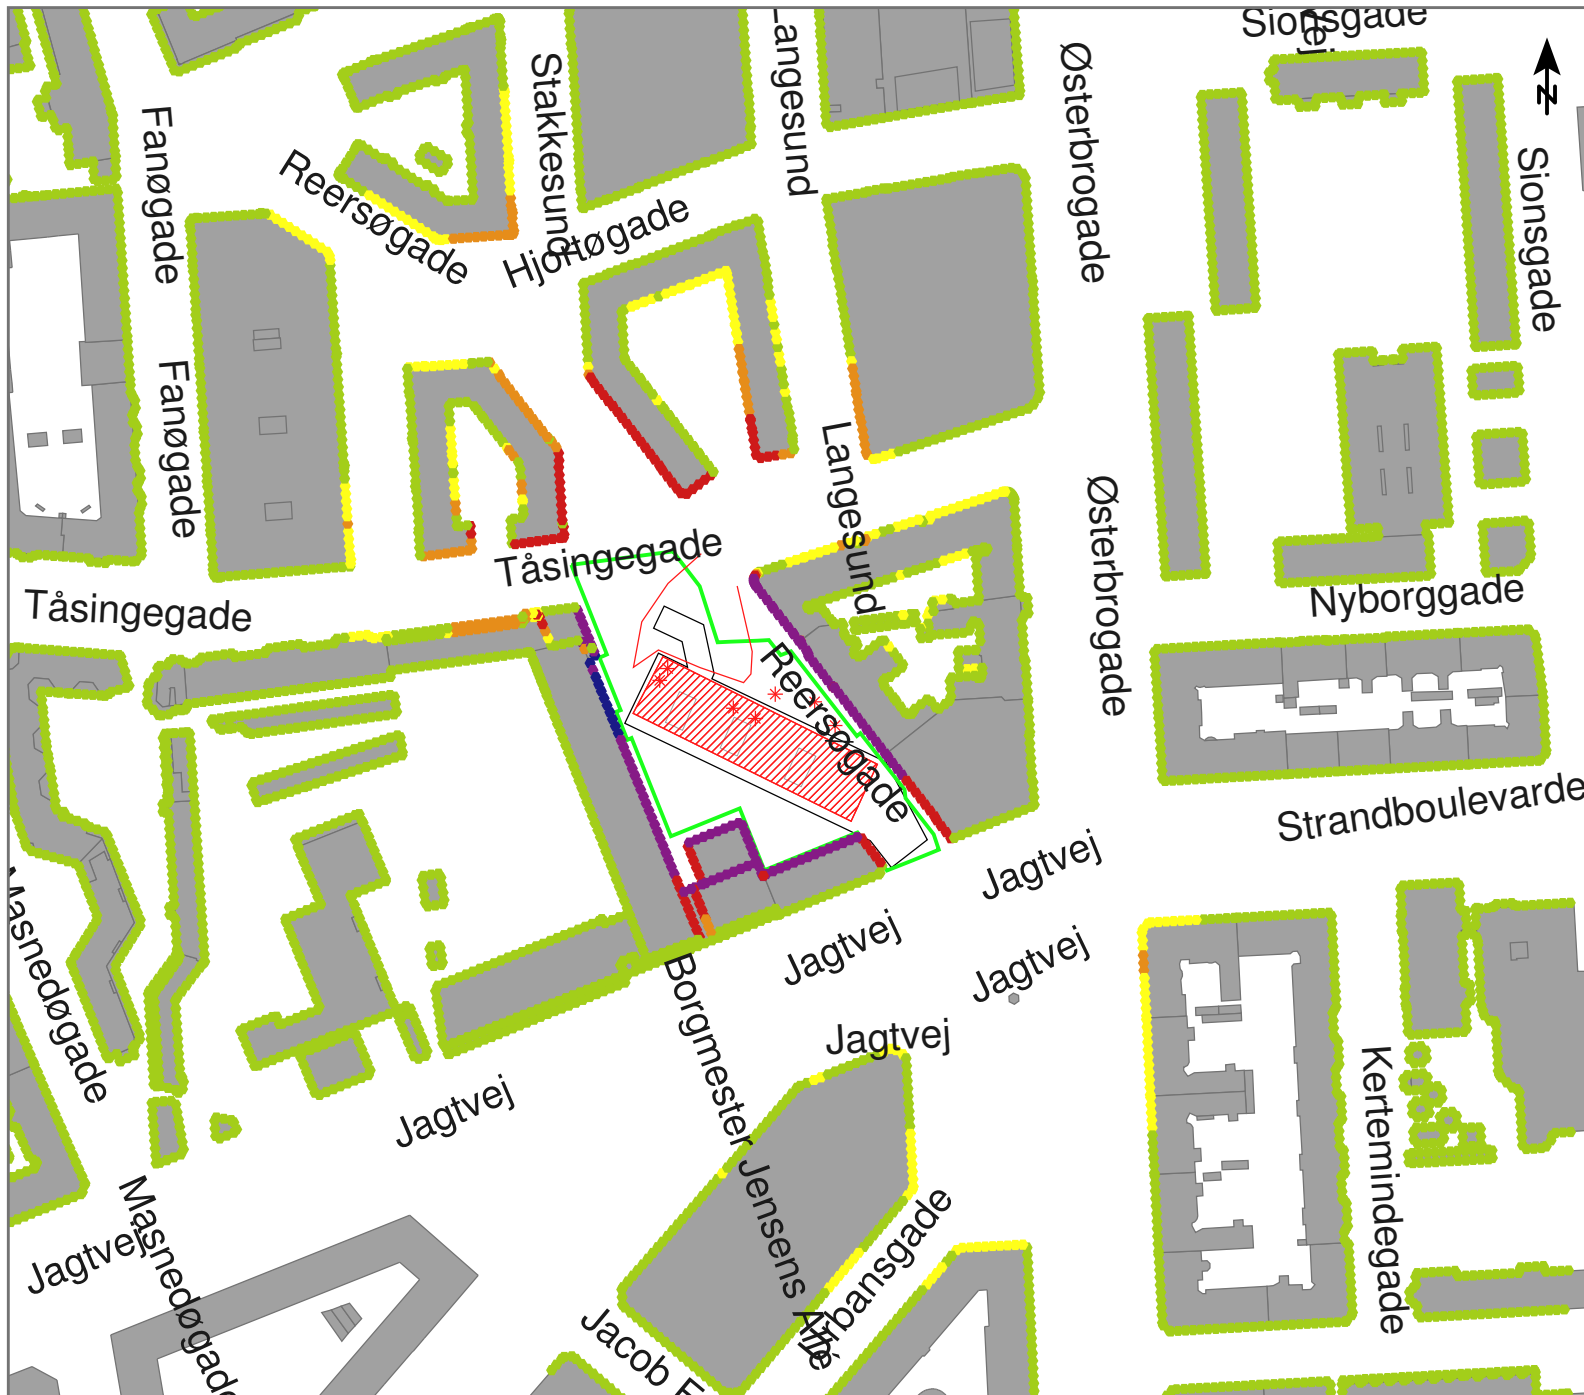

Anlægsarbejde på Poul Henningsens Plads (Php)

Støjdbredelse fra:
Fase 1-2. Støbning af topdæk. Dag

Scenarie:

1x Tårnkran, LWA = 98 dB
1x Gaffeltruck, LWA = 102 dB
1x Betonpumpe, LWA = 107 dB
1x Betonbil (afæsning), LWA = 97 dB
1x Betonbil (kørsel), LWA = 60,7 dB/m (4 pr. time)
1x Håndværktøj, LWA = 95 dB
1x Vandbehandlingsanlæg, LWA = 85 dB


Højest belastede facade: 77 dB(A)

Målforhold 1 : 2000



Facadestøjniveau


L_{Aeq}, 1t [dB(A)] - 7,5 m.o.t.

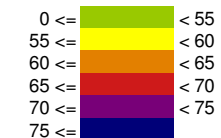

Signaturer



Dok. nr. : MCW-3-COO-EIA-GEN-REP-001
: Bilag 001.Php.1-2 dag
Dato : 04.04.2014
Udført af : TSOL
Kontr. : LRVI
Godk. : UVA

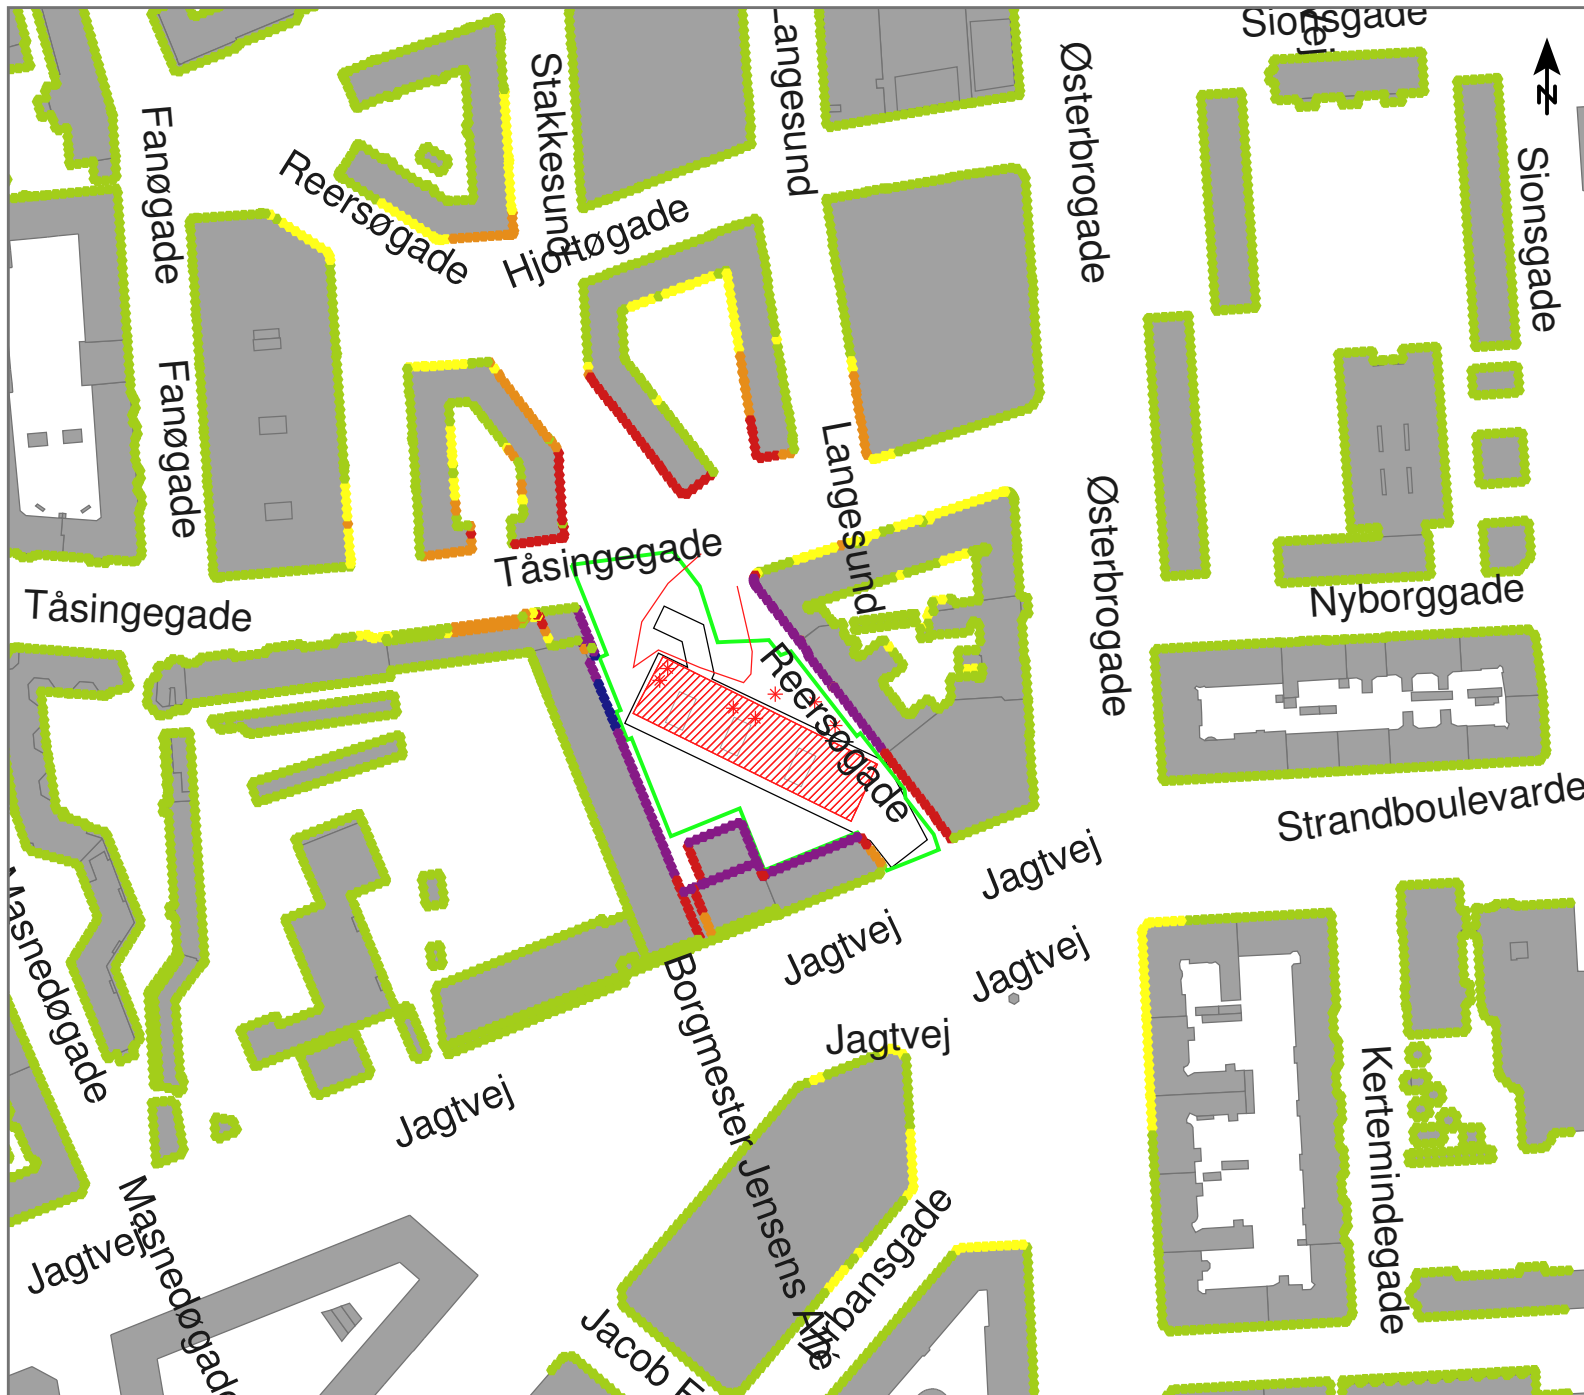

Anlægsarbejde på Poul Henningsens Plads (Php)

Støjdbredelse fra:
Fase 1-2. Støbning af topdæk. Aften

Scenario:

- 1x Tårnkran, LWA = 98 dB
- 1x Gaffeltruck, LWA = 102 dB (25 %)
- 1x Betonpumpe, LWA = 107 dB
- 1x Betonbil (afæsning), LWA = 97 dB
- 1x Betonbil (kørsel), LWA = 60,7 dB/m (4 per time)
- 1x Håndværktøj, LWA = 95 dB
- 1x Vandbehandlingsanlæg, LWA = 85 dB


Højest belastede facade: 76 dB(A)

Målforhold 1 : 2000



Facadestøjniveau

L_{Aeq}, 1t [dB(A)] - 7,5 m.o.t.

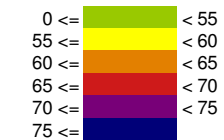

Signaturer

- Bygning
- Støjskærm/Byggepladshegn
- Kilde, punkt
- Kilde, linie
- Kilde, areal

Dok. nr. : MCW-3-COO-EIA-GEN-REP-001
 : Bilag 001.Php.1-2 aften
 Dato : 04.04.2014
 Udført af : TSOL
 Kontr. : LRVI
 Godk. : UVA



Anlægsarbejde på Poul Henningsens Plads (Php)

Støjdbredelse fra:
Fase 1-2. Støbning af topdæk. Nat.

Scenarie:
1x Vandbehandlingsanlæg, LWA = 85 dB

Højest belastede facade: 58 dB(A)


Målforskel 1 : 2000



Facadestøjniveau
L_{Aeq}, 1t [dB(A)] - 7,5 m.o.t.



Signaturer

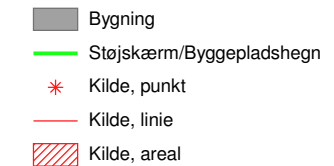

Dok. nr. : MCW-3-COO-EIA-GEN-REP-001
: Bilag 001.Php.1-2 nat
Dato : 04.04.2014
Udført af : TSOL
Kontr. : LRVI
Godk. : UVA



Anlægsarbejde på Poul Henningsens Plads (Php)

Støjubredelse fra:
Fase 2-1. Udgravning under topdæk. Dag og aften.

Scenarie:

1x Tårnkran, LWA = 98 dB
1x Lastbilkørsel, LWA = 60.7 dB/m (6 pr. time)
2x Gravemaskine/Kran, LWA = 105 dB
1x Gravemaskine/ m. udlæggerarm, LWA = 105 dB
2x Gravemaskine (læsning), LWA = 100 dB
Gravemaskiner (udgravning),
LWA = 109 dB (per hul)
1x Ventilationsanlæg, LWA = 83 dB
1x Vandbehandlingsanlæg, LWA = 85 dB


Højest belastede facade: 79 dB(A)

Målforhold 1 : 2000




Facadestøjniveau

L_{Aeq}, 1t [dB(A)] - 7,5 m.o.t.

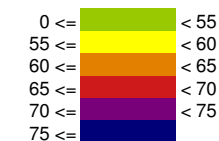

Signaturer

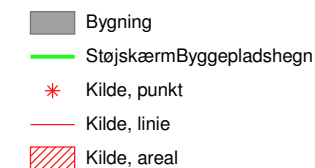

Dok. nr. : MCW-3-COO-EIA-GEN-REP-001
: Bilag 001.Php.2-1 dag og aften
Dato : 04.04.2014
Udført af : TSOL
Kontr. : LRVI
Godk. : UVA

Poul Henningsens Plads. Fase 2-1. Udgravning under topdæk. Dag og aften



Anlægsarbejde på Poul Henningsens Plads (Php)

Støjdbredelse fra:
Fase 2-1. Udgravning under topdæk. Nat


Scenarie:
1x Vandbehandlingsanlæg, LWA = 85 dB

Højest belastede facade: 58 dB(A)

Målforskel 1 : 2000



Facadestøjniveau
L_{Aeq}, 1t [dB(A)] - 7,5 m.o.t.

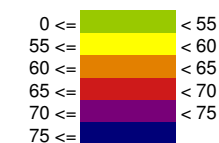

Signaturer

- Bygning
- Støjskærm/Byggepladshegn
- Kilde, punkt
- Kilde, linie
- Kilde, areal

Dok. nr. : MCW-3-COO-EIA-GEN-REP-001
 : Bilag 001.Php.2-1 nat
 Dato : 04.04.2014
 Udført af : TSOL
 Kontr. : LRVI
 Godk. : UVA



Anlægsarbejde på Poul Henningsens Plads (Php)

Støjdbredelse fra:
Fase 2-2. Støbning og afstivning under topdæk. Dag.


Scenarie:
1x Tårnkran, LWA = 98 dB
1x Gravemaskine, LWA = 105 dB
Gravemaskiner i skakt, LWA = 100 dB (pr. hul)
1x Betonpumpe, LWA = 107 dB
1x Betonbil (af læsning), LWA = 97 dB
1x Betonbil (kørsel), 60,7 dB/m (2 pr. time)
1x Vandbehandlingsanlæg, LWA = 85 dB
1x Ventilationsanlæg, LWA = 83 dB
Håndværktøj i skakt, LWA = 85 dB (pr. hul)

Højest belastede facade: 75 dB(A)


Målforhold 1 : 2000



Facadestøjniveau
LAeq, 1t [dB(A)] - 7,5 m.o.t.

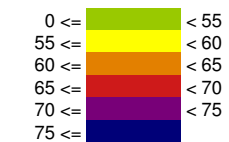

Signaturer

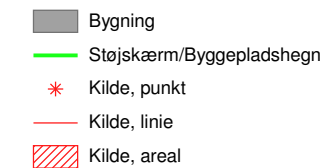

Dok. nr. : MCW-003-COO-EIA-GEN-REP-001
: Bilag 001.Php.2-2 dag
Dato : 04.04.2014
Udført af : TSOL
Kontr. : LRVI
Godk. : UVA

Poul Henningsens Plads. Fase 2-2. Støbning og afstivning under topdæk. Dag



Anlægsarbejde på Poul Henningsens Plads (Php)

Støjdbredelse fra:
Fase 2-2. Støbning og afstivning under topdæk. Aften

Scenario:


- 1x Tårnkran, LWA = 98 dB
- 1x Gravemaskine, LWA = 105 dB (50%)
- Gravemaskiner i skakt, LWA = 100 dB (pr. hul)
- 1x Betonpumpe, LWA = 107 dB
- 1x Betonbil (af læsning), LWA = 97 dB
- 1x Betonbil (kørsel), 60,7 dB/m (2 pr. time)
- 1x Vandbehandlingsanlæg, LWA = 85 dB
- 1x Ventilationsanlæg, LWA = 83 dB
- Håndværktøj i skakt, LWA = 85 dB (pr. hul)

Højest belastede facade: 72 dB(A)


Målforhold 1 : 2000



Facadestøjniveau
LAeq, 1t [dB(A)] - 7,5 m.o.t.

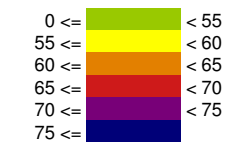

Signaturer

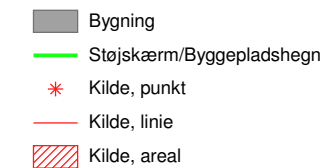

Dok. nr. : MCW-003-COO-EIA-GEN-REP-001
: Bilag 001.Php.2-2 aften

Dato : 04.04.2014

Udført af : TSOL

Kontr. : LRVI

Godk. : UVA

Poul Henningsens Plads. Fase 2-2. Støbning og afstivning under topdæk. Aften



Anlægsarbejde på Poul Henningsens Plads (Php)

Støjubredelse fra:
Fase 2-2. Støbning og afstivning under topdæk., Nat.


Scenarie:
Gravemaskiner i skakt, LWA = 100 dB (pr. hul)
1x Vandbehandlingsanlæg, LWA = 85 dB
1x Ventilationsanlæg, LWA = 83 dB
Håndværktøj i skakt, LWA = 85 dB (pr. hul)

Højest belastede facade: 62 dB(A)


Målforhold 1 : 2000



Facadestøjniveau
LAeq, 1t [dB(A)] - 7,5 m.o.t.

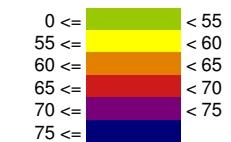

Signaturer

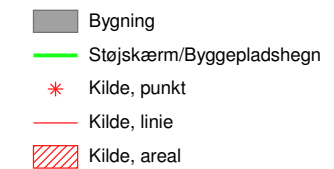

Dok. nr. : MCW-003-COO-EIA-GEN-REP-001
: Bilag 001.Php.2-2 nat

Dato : 04.04.2014

Udført af : TSOL

Kontr. : LRVI

Godk. : UVA



Anlægsarbejde på Poul Henningsens Plads (Php)

Støjdbredelse fra:
Fase 3-1. Støbning under topdæk. Dag.

Scenarie:

1x Tårnkran, LWA = 98 dB(A)
1x Gaffeltruck, LWA = 102 dB
1x Betonpumpe, LWA = 107 dB
1x Betonbil (aflæsning), LWA = 97 dB
1x Betonbil (kørsel), LWA = 60,7 dB/m (4 per time)
1x Vandbehandlingsanlæg, LWA = 85 dB
1x Ventilationsanlæg, LWA = 83 dB
Håndværktøj i skakt, LWA = 85 dB (pr. hul)


Højest belastede facade: 76 dB(A)

Målforhold 1 : 2000



Facadestøjniveau

L_{Aeq}, 1t [dB(A)] - 7,5 m.o.t.

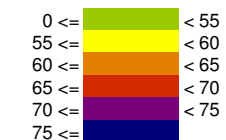

Signaturer



Dok. nr. : MCW-003-COO-EIA-GEN-REP-001
: Bilag 001.Php.3-1 dag
Dato : 04.04.2014
Udført af : TSOL
Kontr. : LRVI
Godk. : UVA

Poul Henningsens Plads. Fase 3-1. Støbning under topdæk. Dag



Anlægsarbejde på Poul Henningsens Plads (Php)

Støjdbredelse fra:
Fase 3-1. Støbning under topdæk. Aften.

Scenarie:

1x Tårnkran, LWA = 98 dB(A)

1x Gaffeltruck, LWA = 102 dB

1x Vandbehandlingsanlæg, LWA = 85 dB

1x Ventilationsanlæg, LWA = 83 dB

Håndværktøj i skakt, LWA = 85 dB (pr. hul)


Højest belastede facade: 68 dB(A)

Målforskel 1 : 2000



Facadestøjniveau

L_{Aeq}, 1t [dB(A)] - 7,5 m.o.t.

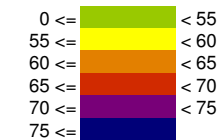

Signaturer



Dok. nr. : MCW-003-COO-EIA-GEN-REP-001
: Bilag 001.Php.3-1 aften
Dato : 04.04.2014
Udført af : TSOL
Kontr. : LRVI
Godk. : UVA



Anlægsarbejde på Poul Henningsens Plads (Php)

Støjubredelse fra:
Fase 3-1. Støbning under topdæk. Nat.


Scenario:
1x Vandbehandlingsanlæg, LWA = 85 dB
1x Ventilationsanlæg, LWA = 83 dB
Håndværktøj i skakt, LWA = 85 dB (pr. hul)

Højest belastede facade: 59 dB(A)


Målforskel 1 : 2000



Facadestøjniveau
LAeq, 1t [dB(A)] - 7,5 m.o.t.

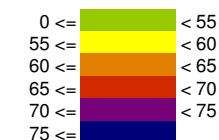

Signaturer

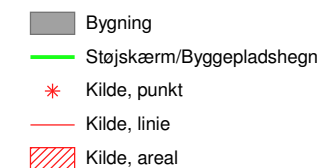

Dok. nr. : MCW-003-COO-EIA-GEN-REP-001
: Bilag 001.Php.3-1 nat
Dato : 04.04.2014
Udført af : TSOL
Kontr. : LRVI
Godk. : UVA



Anlægsarbejde på Poul Henningsens Plads (Php)

Støjdbredelse fra:
Fase 3-2. Udgravning til udvendig trappe. Dag

Scenario:

1x Mobilkran, LWA = 100 dB

1x Gaffeltruck, LWA = 102 dB

1x Gravemaskine, LWA = 106 dB

1x Jordkørsel, LWA = 60,7 dB/m (3 pr. time)


Højest belastede facade: 79 dB(A)

Målforskel 1 : 2000




Facadestøjniveau

L_{Aeq}, 1t [dB(A)] - 7,5 m.o.t.

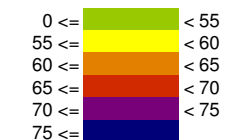

Signaturer

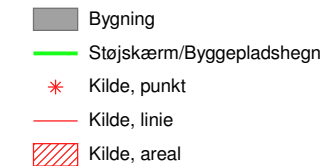

Dok. nr. : MCW-3-COO-EIA-GEN-REP-001

: Bilag 001.Php.3-2 dag

Dato : 04.04.2014

Udført af : TSOL

Kontr. : LRVI

Godk. : UVA



Projekt:
Anlægsarbejde på Poul Henningsens Plads (Php)

Støjdbredelse fra:
Fase 4-1. Montering af elektriske og mekaniske installationer i stationsboksen. Dag.


Scenario:
1x Tårnkran, LWA = 98 dB
1x Mobilkran, LWA = 100 dB
1x Gaffeltruck, LWA = 102 dB
1x Lastbilkørsel, LWA = 60,7 dB/m (1 pr. time)
Håndværktøj i skakt, LWA = 85 dB (pr. hul)

Højest belastede facade: 69 dB(A)


Målforskel 1 : 2000



Facadestøjniveau
LAeq, 1t [dB(A)] - 7,5 m.o.t.

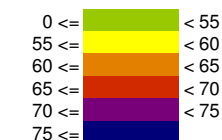

Signaturer

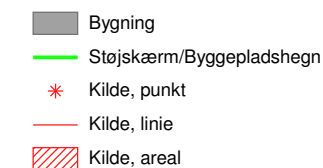

Dok. nr. : MCW-3-COO-EIA-GEN-REP-001
: Bilag 001.Php.4-1 dag
Dato : 04.04.2014
Udført af : TSOL
Kontr. : LRVI
Godk. : UVA

Poul Henningsens Plads. Fase 4-1. Montering af elektriske og mekaniske installationer i stationsboksen. Dag



Anlægsarbejde på Poul Henningsens Plads (Php)

Støjdbredelse fra:
Fase 4-1. Montering af elektriske og mekaniske
installationer i stationsboksen. Aften og nat.


Scenarie:
Håndværktøj i skakt, LWA = 85 dB (pr. hul)

Højest belastede facade: 47 dB(A)


Målforhold 1 : 2000



Facadestøjniveau
LAeq, 1t [dB(A)] - 7,5 m.o.t.

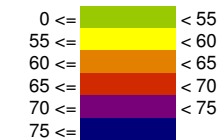

Signaturer

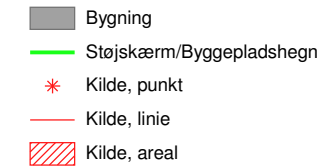

Dok. nr. : MCW-3-COO-EIA-GEN-REP-001
: Bilag 001.Php.4-1 aften og nat
Dato : 04.04.2014
Udført af : TSOL
Kontr. : LRVI
Godk. : UVA

Poul Henningsens Plads. Fase 4-1. Montering af elektriske og mekaniske installationer i stationsboksen. Aften og nat